



PLANTA BAIXA - CADASTRO ATUAL
ESC.: 1:75

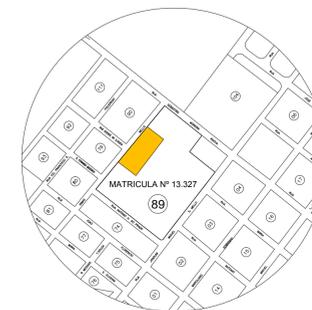

LOCALIZAÇÃO
SEM ESCALA

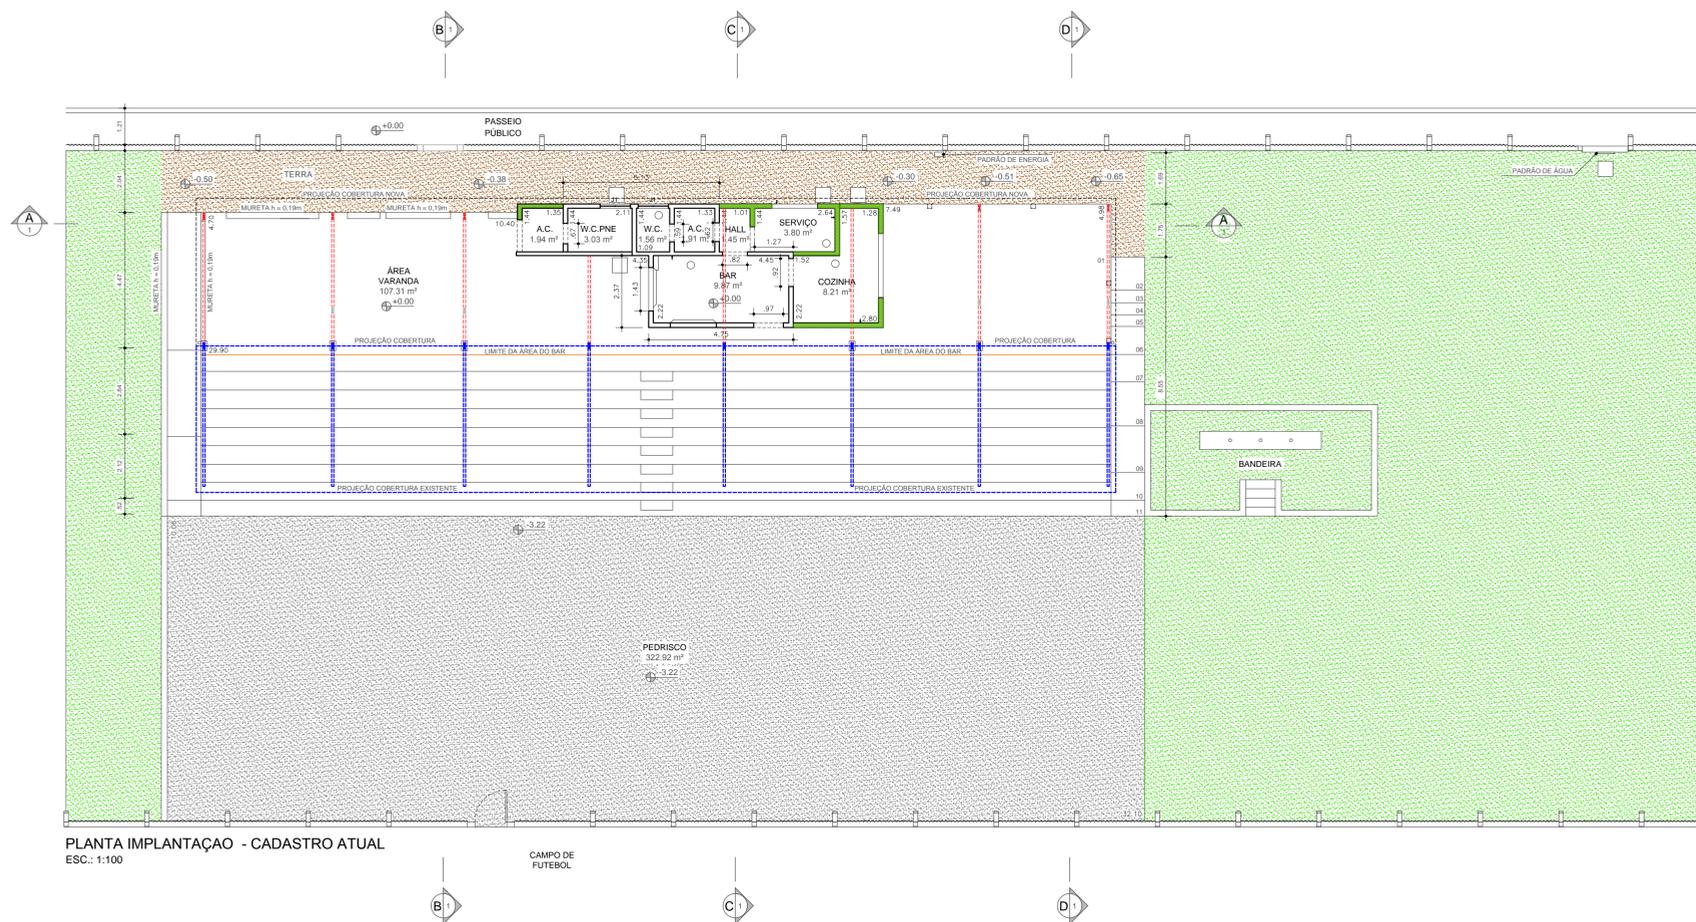

PLANTA IMPLANTAÇÃO - CADASTRO ATUAL
ESC.: 1:100

LEGENDA		LEGENDA		TABELA DE ESQUADRIAS					
	CONSTRUÇÃO EXISTENTE COM COMPLEMENTO DE ALVENARIA		PAREDE EXISTENTE A SER DEMOLIDA	CÓDIGO	LARGURA	ALTURA	PEITORIL	QUANTI.	DESCRIÇÃO
	CONSTRUÇÃO NOVA		REVESTIMENTO DO ESPELHO ARQUIBANCADA A SER DEMOLIDA	J1	1,00	0,60	1,00	2 un	JANELA BASCULANTE EXISTENTE - METÁLICA SEM VIDRO (MÁS CONDIÇÕES DE CONSERVAÇÃO)
	PILAR METÁLICO EXISTENTE		PISO (ASSENTO-DEGRAU) ARQUIBANCADA DANIFICADA (PROJEÇÃO HORIZONTAL)	TABELA DE ÁREAS					
	PILAR METÁLICO NOVO		CONTRA-PISO EXISTENTE						
	ESTRUTURA METÁLICA EXISTENTE		CALÇADA DETERIORADA	ÁREA DE PROJEÇÃO TELHAMENTO - 283,97 m²					
	ESTRUTURA METÁLICA NOVA								
	CAIXA DE ESGOTO SEM TAMPA								
	CAIXA DE ESGOTO COM TAMPA								

ATO
Engenharia Assis Ltda

atopenharia@outlook.com

PREFEITURA MUNICIPAL DE PLATINA-SP

OBJETO/CONVÊNIO: REFORMA DO COMPLEXO ESPORTIVO MUNICIPAL - CT 386.358-73/2012





LOCAL: RUA JOAQUIM MIGUEL S. MELLO

PRANCHA: IMPLANTAÇÃO E PLANTA BAIXA - CADASTRO ATUAL - BAR E AQUIBANCADA


ENFº CIVIL RESPONSÁVEL: DORA DA SILVA DE ANDRADE - CREA 0601073954

PREFEITO: WAGNER ROBERTO DE LIMA


FOLHA	01
ART	28027230210466199
ARQUIVO	0216
ESCALA	1:100
DATA - REVISÃO	AGO 2021
DESENHO	MARCOS R. BARBOSA

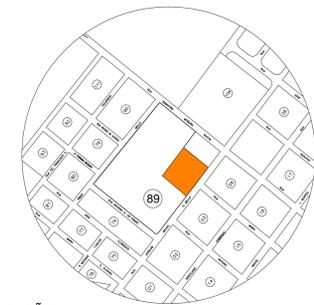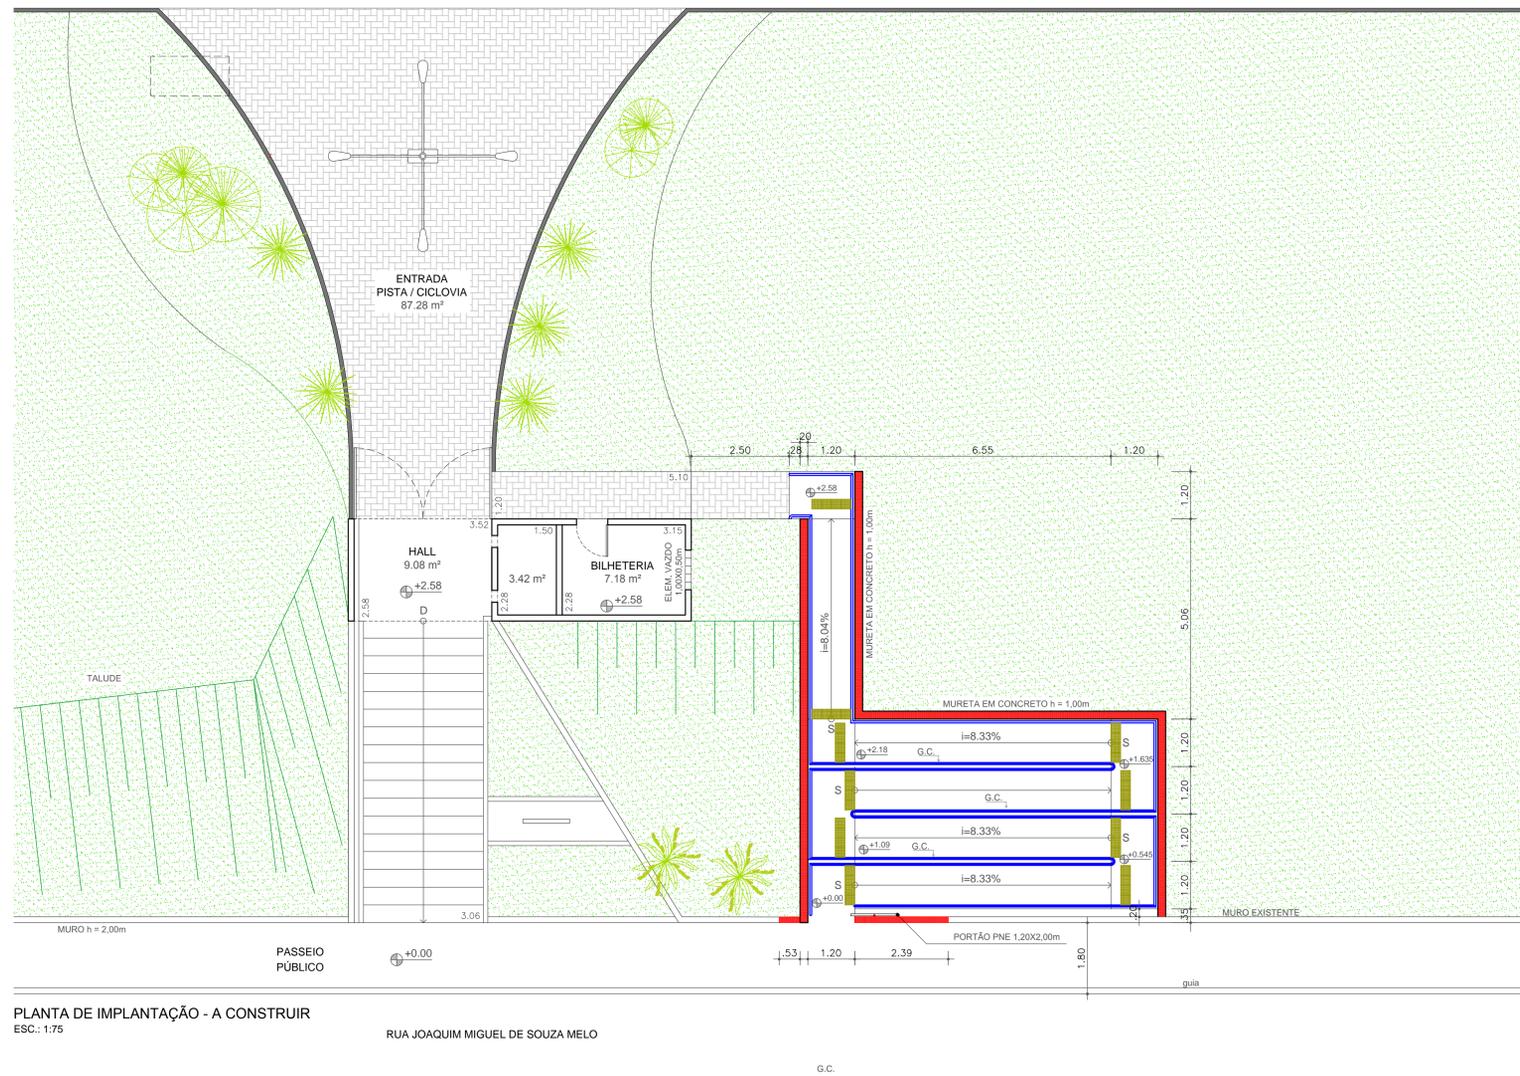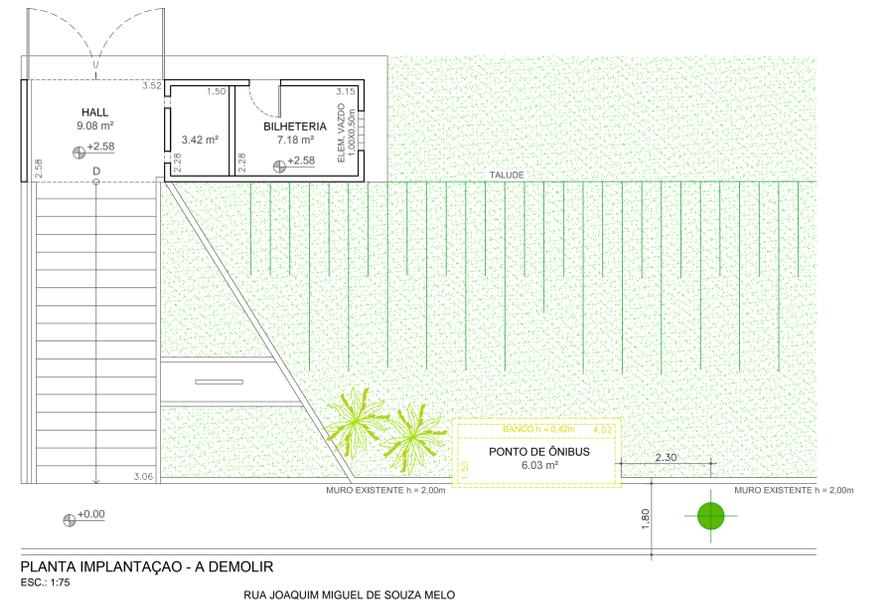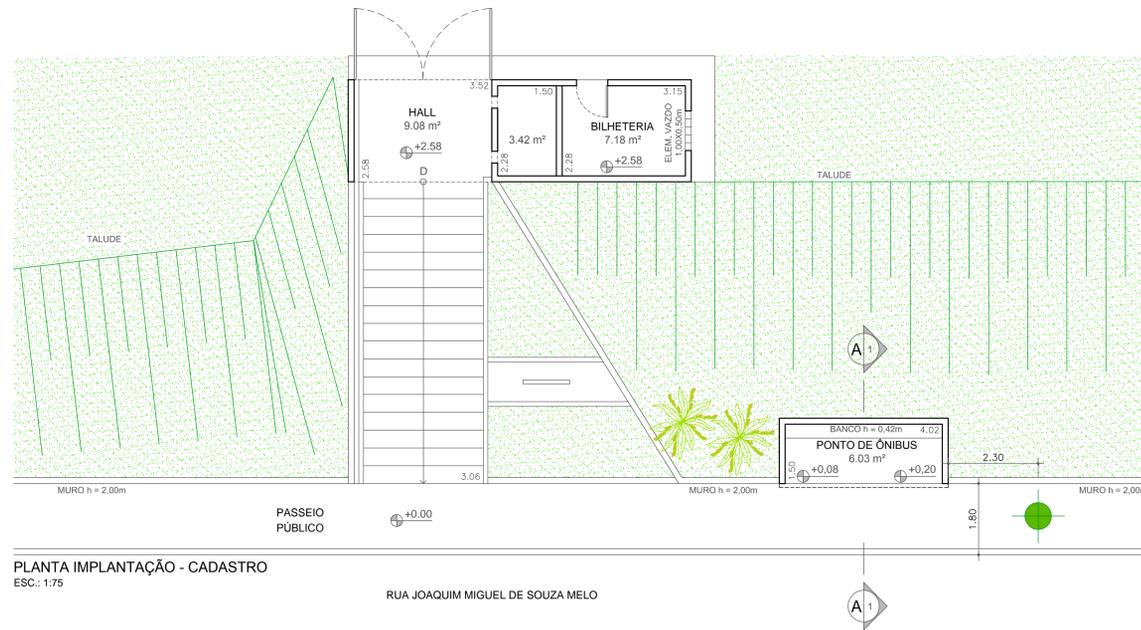

LOCALIZAÇÃO SEM ESCALA

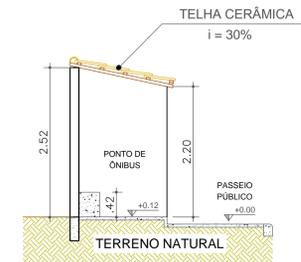

CORTE A-A ESC.: 1:50

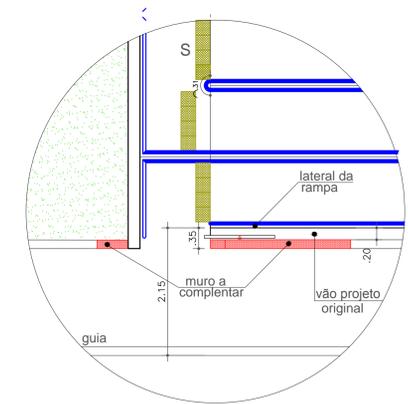

DETALHE S/ESC.

LEGENDA	EXECUÇÃO	QUANT.	NOTA
	BILHETERIA EXISTENTE		
	COMPLEMENTAÇÃO DE MURO - A CONSTRUIR	PREFEITURA 2,92 m	- RAMPA A CONTRUIR OBEDECERÁ AO PROJETO FL. 04 E 05, ELABORADO PELO ARQUITETO FABIANO LUIS TROVO - CAU 80.359-6
	ABRIGO DE ÔNIBUS A DEMOLIR	PREFEITURA 7,12 m²	- ÁREA PROJEÇÃO HORIZONTAL - 59,12 m²
	A CONSTRUIR (PROJEÇÃO HORIZONTAL)	REPROGRAMAÇÃO 59,12 m²	
	CORRIMÃO DUPLO A CONSTRUIR	REPROGRAMAÇÃO 86,01 m	
	GUARDA-CORPO A CONSTRUIR - CG ***	REPROGRAMAÇÃO 56,21 m	
	ÁRVORE A RETIRAR	PREFEITURA	
*** O 1º LANCE DA RAMPA LADO DIREITO TERÁ GUARDA-CORPO, DEVIDO AO VÃO INDICADO NO PROJETO (ENTRE RAMPA E MURO)			


ato
Engenharia Assis Ltda

atobenharissas@outlook.com


PREFEITURA MUNICIPAL DE PLATINA-SP

OBJETO: REFORMA DO COMPLEXO ESPORTIVO MUNICIPAL - CT 386.358-73/2012
LOCAL: RUA JOAQUIM MIGUEL S. MELLO
FRANCHA: IMPLANTAÇÃO - RAMPA - CADASTRO, A DEMOLIR E CONSTRUIR
ENQº CIVIL RESPONSÁVEL: DORA DA SILVA DE ANDRADE - CREA 0601073954
PREFEITO: WAGNER ROBERTO DE LIMA


FOLHA: 01
ART: 28027230210466199
ARQUIVO: 0216
ESCALA: 1:100
DATA: REVISÃO: AGOSTO 2021
DESENHO: MARCOS R. BARBOSA

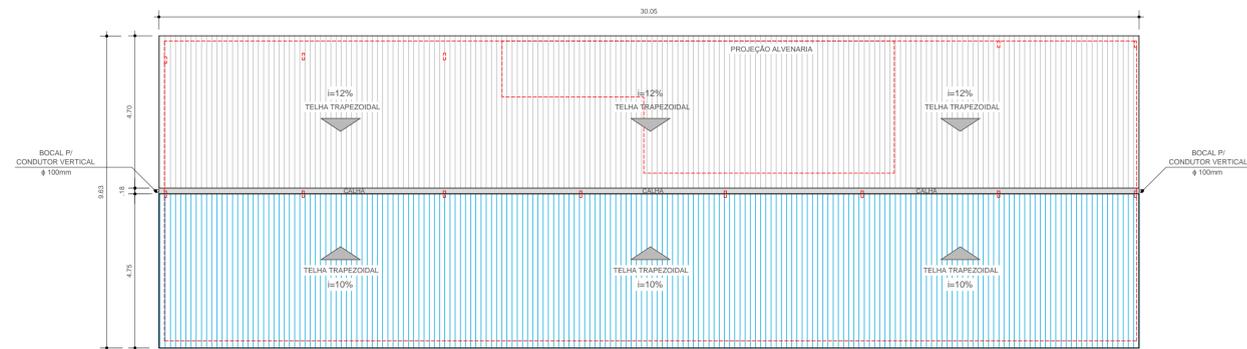


COBERTURA
ESC.: 1:100

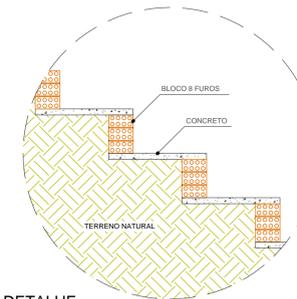


DETALHE
SEM ESCALA

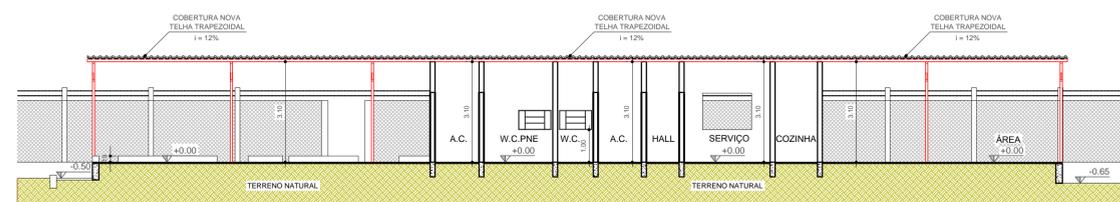


CORTE A-A
ESC.: 1:100

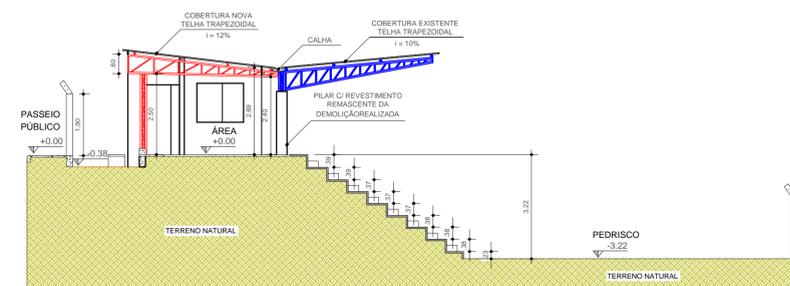

CORTE B-B
ESC.: 1:100

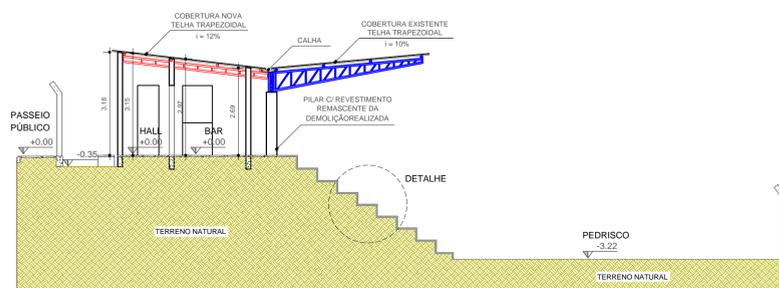

CORTE C-C
ESC.: 1:100

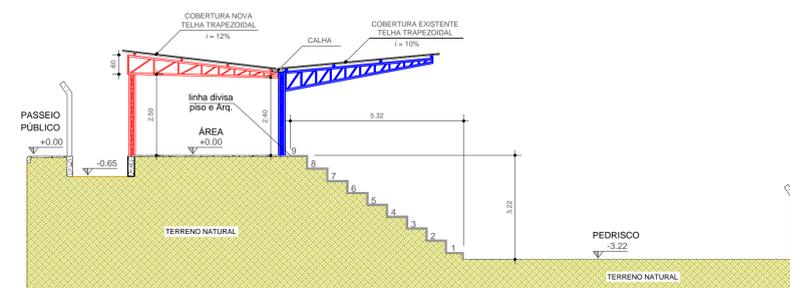

CORTE D-D
ESC.: 1:100

COBERTURA CONVÊNIO	QUANT.		
ESTRUTURA METÁLICA NOVA	133,72 m2		
TELHA METÁLICA	283,97 m2		
CALHA	30,05 m		
BOCAL PARA CONDUTOR VERTICAL Ø100mm	02 un		

ATO
Engenharia Assis Ltda

Platina
Um Governo Melhor e Mais Responsável

PREFEITURA MUNICIPAL DE PLATINA-SP

OBJETO: CONVÊNIO
REFORMA DO COMPLEXO ESPORTIVO MUNICIPAL - CT 0386.358-73/2012


LOCAL:
RUA JOAQUIM MIGUEL S. MELLO

PRANCHA:
CORTES E COBERTURA - BAR E ARQUIBANCADA - CADASTRO


ENGº CIVIL RESPONSÁVEL:
DORA DA SILVA DE ANDRADE - CREA 0601073954

PREFEITO:
WAGNER ROBERTO DE LIMA


FOLHA: 02
ART: 28027230210466199
ARQUIVO: 0216
ESCALA: 1:100
DATA - REVISÃO: AGO 2021
DESENHO: MARCOS R. BARBOSA

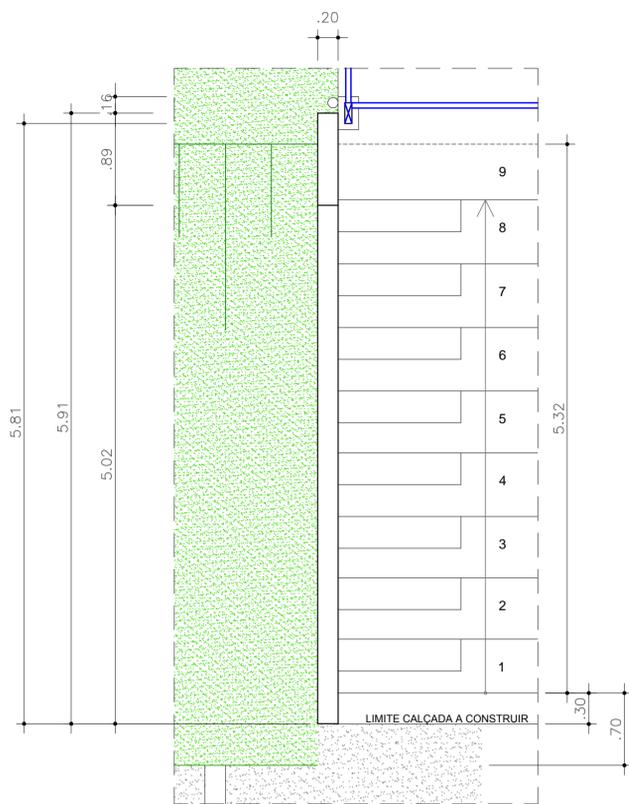


PLANTA DETALHE TIPO - MURO DE PROTEÇÃO
ESC.: S/ESCALA

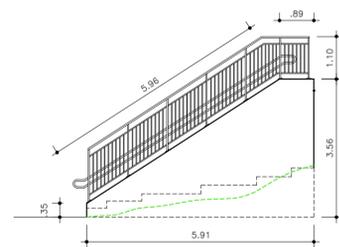


DETALHE MURO DE PROTEÇÃO
ESC.: 1:25

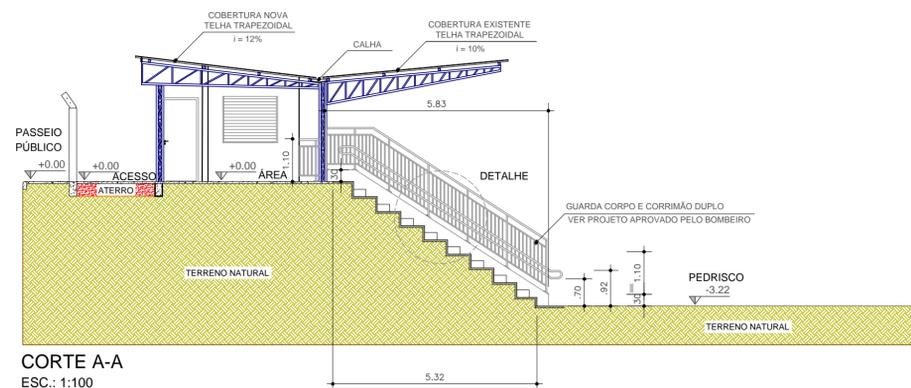


CORTE A-A
ESC.: 1:100

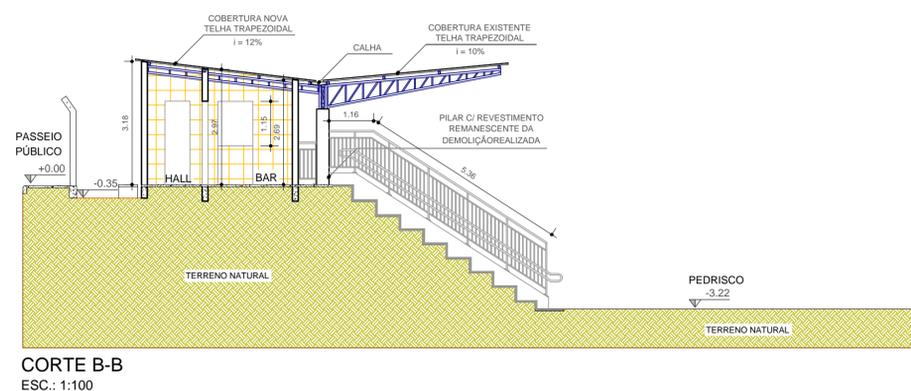

CORTE B-B
ESC.: 1:100

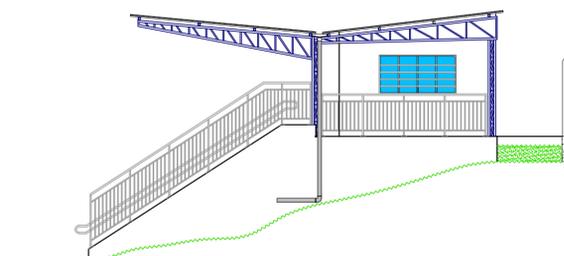

ELEVAÇÃO A
ESC.: 1:100

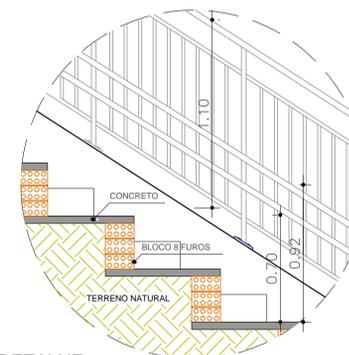

DETALHE
SEM ESCALA

NOTA:	
TODOS OS AJUSTES NECESSÁRIOS SERÃO REALIZADOS PELA PREFEITURA ATRAVÉS DO DEPARTAMENTO RESPONSÁVEL	



atoengenharias@outlook.com

PREFEITURA MUNICIPAL DE PLATINA-SP

OBJETO/CONVÊNIO
REFORMA DO COMPLEXO ESPORTIVO MUNICIPAL - CT 0386.358-73/2012

LOCAL
RUA JOAQUIM MIGUEL S. MELLO

PRANCHA
CORTE E ELEVAÇÃO SERVIÇOS REPROGRAMADOS - BAR E ARQUIBANCADA

ENQº CIVIL RESPONSÁVEL
DORA DA SILVA DE ANDRADE - CREA 0601659760

PREFEITO
WAGNER ROBERTO DE LIMA

FOLHA **04**

ART 28027230210466199


ARQUIVO 0216

ESCALA 1:100



DATA - REVISÃO
AGOSTO/2021

DESENHO
MARCOS R. BARBOSA

PLANTA - MURO LADO ESQUERDO
ESCALA 1:50

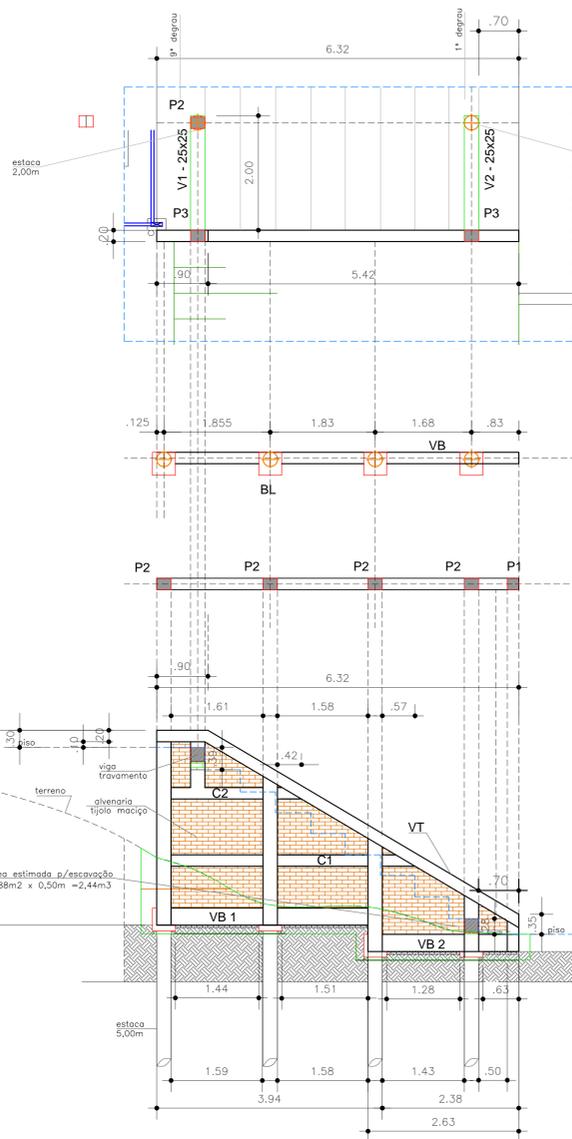

PLANTA - MURO LADO DIREITO
ESCALA 1:50

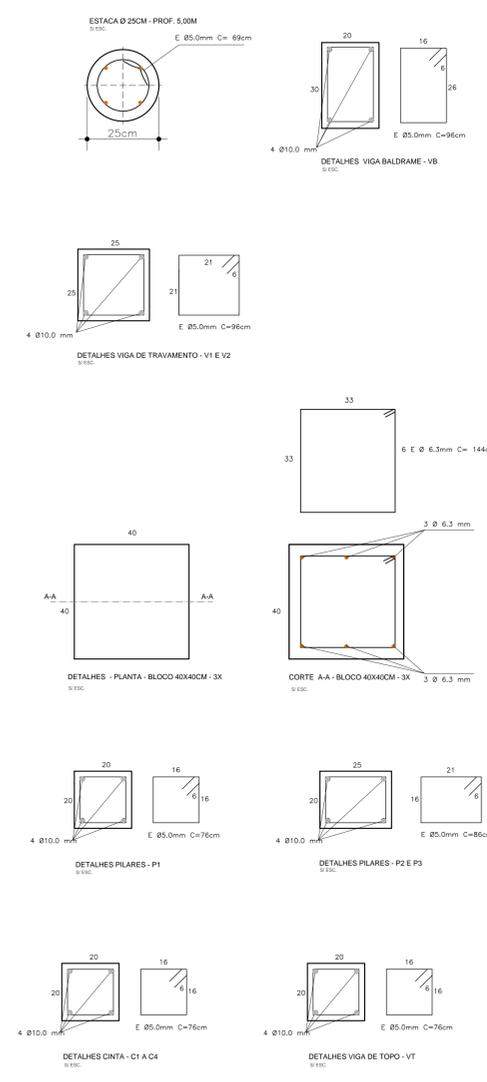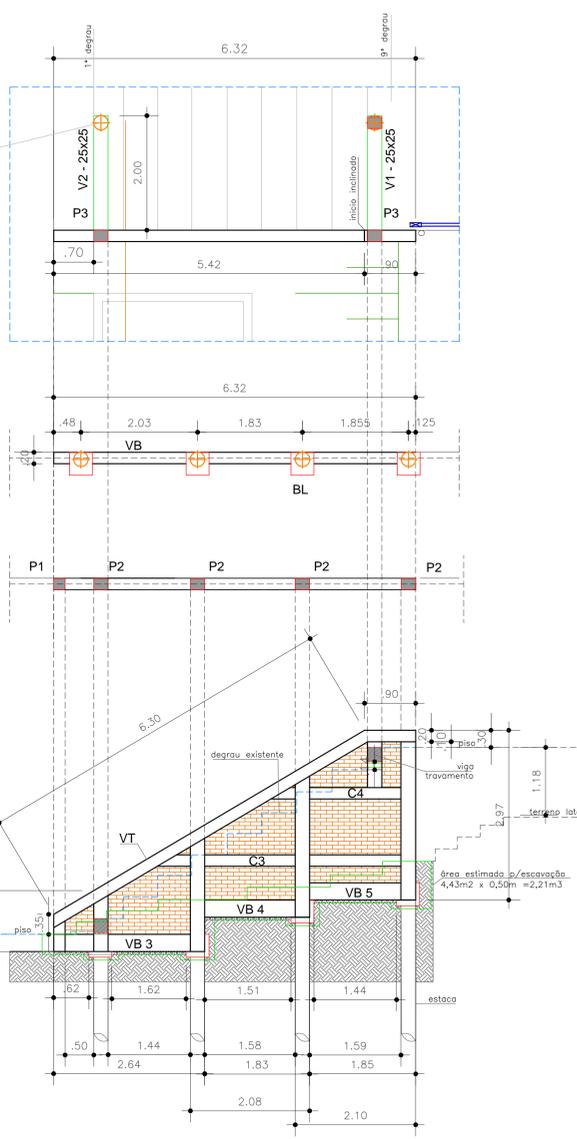

NOTA:
 - MURO DE PROTEÇÃO DA ARQUIBANCADA EXISTENTE;
 - ARQUIBANCADA A PERMANECER DE ACORDO COM A PREFEITURA;
 - ANTES DA EXECUÇÃO DO MURO, VERIFICAR O LOCAL, SE NECESSÁRIO REALIZAR OS AJUSTES CONFORME ORIENTAÇÃO DA PREFEITURA.


RESUMO AÇO CA 50-60 - FUNDAÇÃO/ESTRUTURA				ESTACAS + VIGA BALDRAME		CINTA + VIGA TOPO + V1 E V2 + PILARES	
AÇO	BIT(mm)	COMPR (m)	PESO (kg) S/ PERDA	DESCRIÇÃO	QUANT.	DESCRIÇÃO	QUANT.
50A - BL	6,30	69,12	16,93	ESTACA BROCA A TRADO - 12UN	48,00 M	FORMA DE MADEIRA ESTRUTURA - C1 A C4 E V1	8,34 M2
50A - VB	10,00	56,76	35,02	ARMADURA ESTACA AÇO CA50 - 10MM - 4UN - (COMP - 2,00M/UN)	39,48KG	FORMA DE MADEIRA ESTRUTURA - VT	5,76 M2
60A - VB	5,00	69,12	10,64	ESTRIBO Ø 5,00MM - 10UN/ ESTACA	12,75KG	FORMA DE MADEIRA ESTRUTURA - PILARES	8,54 M2
50A - V TOPO	8,00	58,88	23,26	ESCAVAÇÃO DE VALA - (2,45M3 + 2,20M3)	4,65 M3	CONCRETO FCK > OU = 20MPa	2,36 M2
50A - C1, C2, V1 E V2	10,00	79,68	49,16	LASTRO DE BRITA - 3CM	0,09 M3	ALVENARIA EM TIJOLOS MACIÇOS (LATERAIS 3,08M3 + SOB V1 0,50M3)	3,58 M3
60A - C1 A C4 + V1 E V2	5,00	170,00	26,18	FORMA DE MADEIRA FUNDAÇÃO - VB	6,03 M2	DEMOLIÇÃO DE ALVENARIA - SOB V1	0,50 M3
50A - P1 E P2	10,00	97,77	57,24	FORMA DE MADEIRA FUNDAÇÃO - BLOCO	5,12 M2		
60A - P1 E P2	5,00	98,76	15,21	CONCRETO FCK > OU = 20MPa - BLOCO + VB	1,11 M3		

ATO
 Engenharia Arquitetônica

PREFEITURA MUNICIPAL DE PLATINA - SP

OBJETO: REFORMA DO COMPLEXO ESPORTIVO MUNICIPAL - CT 386.356-73/2012
 LOCAL: RUA JOAQUIM MIGUEL S. MELLO
 PRANCHA: MURO DE PROTEÇÃO - LATERAL ARQUIBANCADA EXISTENTE
 ENGENHEIRO CIVIL RESPONSÁVEL: DORA DA SILVA DE ANDRADE - CREA 0601073954
 PREFEITO: WAGNER ROBERTO DE LIMA

FOLHA: 05
 ART: 2802723021046199
 ARQUIVO: 0207
 ESCALA: 1:50
 DATA REVISÃO: AGOSTO 2021

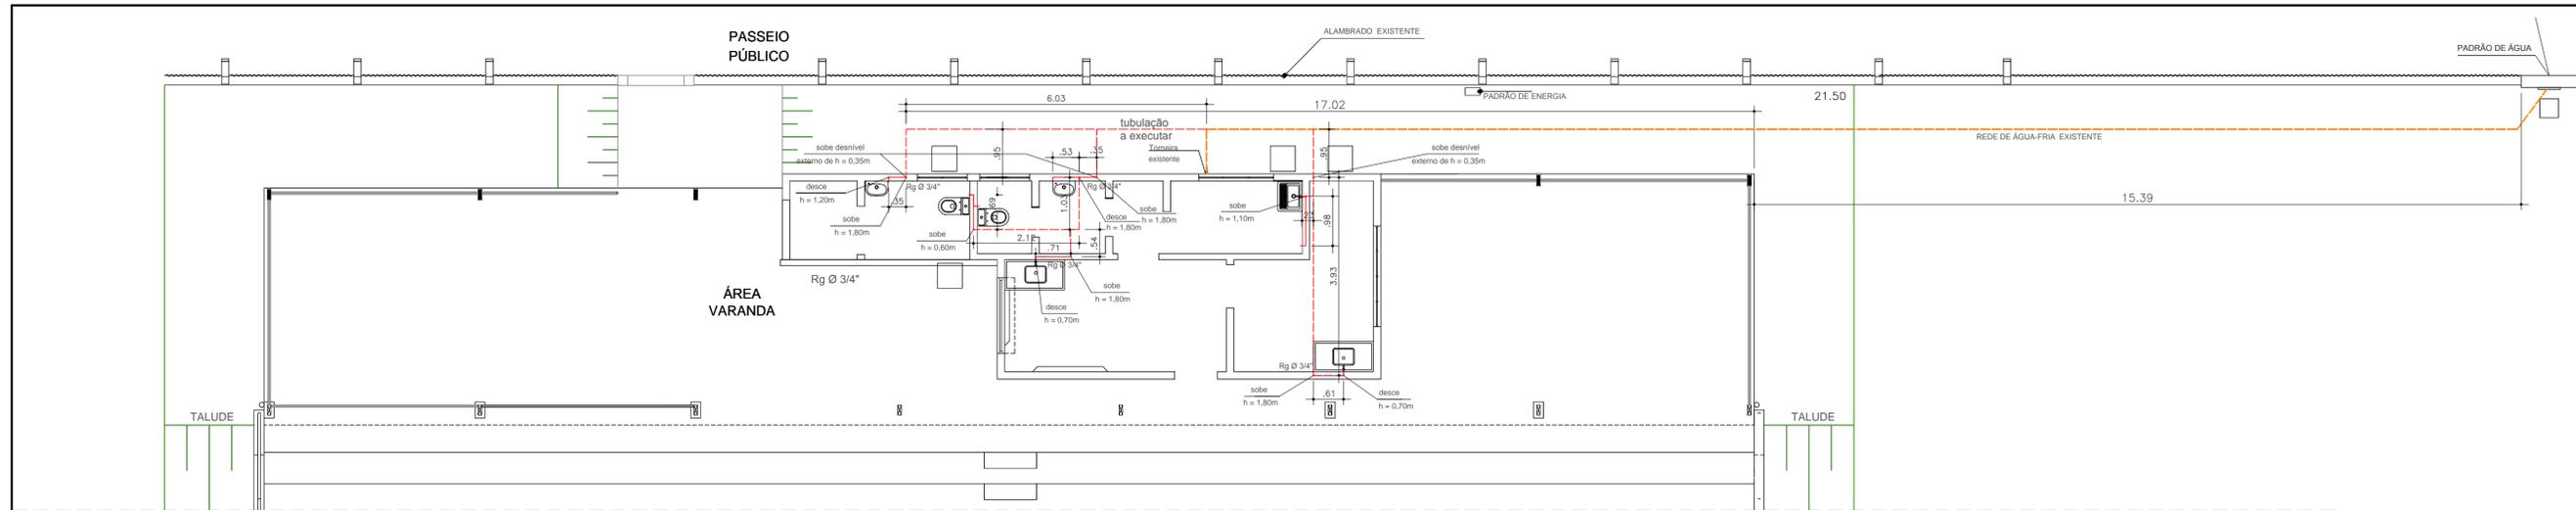

PLANTA - ÁGUA-FRIA
ESC.: 1:75

A CONSTRUIR	EXECUÇÃO	QUANT.	NOTA:
TUBULAÇÃO PVC SOLDÁVEL - ÁGUA-FRIA - INCLUSIVE CONEXÕES	REPROGRAMAÇÃO	35,30 m	NOTA: . TODOS OS AJUSTES NECESSÁRIOS NO LOCAL SERÃO ORIENTADOS PELA PREFEITURA
REGISTRO DE GAVETA 3/4"	REPROGRAMAÇÃO	4,00 un	
TORNEIRA PARA PIA	REPROGRAMAÇÃO	2,00 un	
TORNERIA PARA LAVATÓRIO	REPROGRAMAÇÃO	2,00 un	
TORNEIRA PARA USO GERAL - ÁREA DE SERVIÇO	REPROGRAMAÇÃO	2,00 un	
BACIA SANITÁRIA COM CAIXA ACOPLADA	REPROGRAMAÇÃO	1,00 un	
VASO SANITÁRIO COM CAIXA ACOPLADA - WC PNE	REPROGRAMAÇÃO	1,00 un	
LAVATÓRIO ESPECIAL PEQUENO COLUNA SUSPensa - WC PNE	REPROGRAMAÇÃO	1,00 un	
LAVATÓRIO SUSPENSO	REPROGRAMAÇÃO	1,00 un	
BANCADA DE GRANITO COM CUBA EM INOX - 1,50X0,60M	REPROGRAMAÇÃO	2,00 un	



atoengenharias@outlook.com

PREFEITURA MUNICIPAL DE PLATINA-SP



OBJETO/CONVÊNIO
REFORMA DO COMPLEXO ESPORTIVO MUNICIPAL - CT 0386.358-73/2012
LOCAL
RUA JOAQUIM MIGUEL S. MELLO
PRANCHA
PLANTA PONTOS DE ÁGUA-FRIA - BAR E ARQUIBANCADA - REPROGRAMAÇÃO
ENQ. CIVIL RESPONSÁVEL
DORA DA SILVA DE ANDRADE - CREA 0601076954
PREFEITO
WAGNER ROBERTO DE LIMA

FOLHA	06
ART	28027230210466199
ARQUIVO	0216
ESCALA	1:100
DATA - REVISÃO	AGOSTO 2021
DESENHO	MARCOS R. BARBOSA