

- CBUQ espessura 3,00 cm
- Imprimação betuminosa ligante
- Pavimento existente - Asfalto


RECAPEAMENTO – DETALHE
S/ Escala

Trecho 03
 Área = 79,70 * 5,60m
 Área = 446,32m²
 Volume = 13,39m³

Trecho 04
 Área = 145,50 * 5,60m
 Área = 814,80m²
 Volume = 24,44m³

Trecho 01
 Área = 40,00 * 6,00m
 Área = 240,00m²
 Volume = 7,20m³

Trecho 02
 Área = 36,30 * 5,60m
 Área = 203,28m²
 Volume = 6,10m³

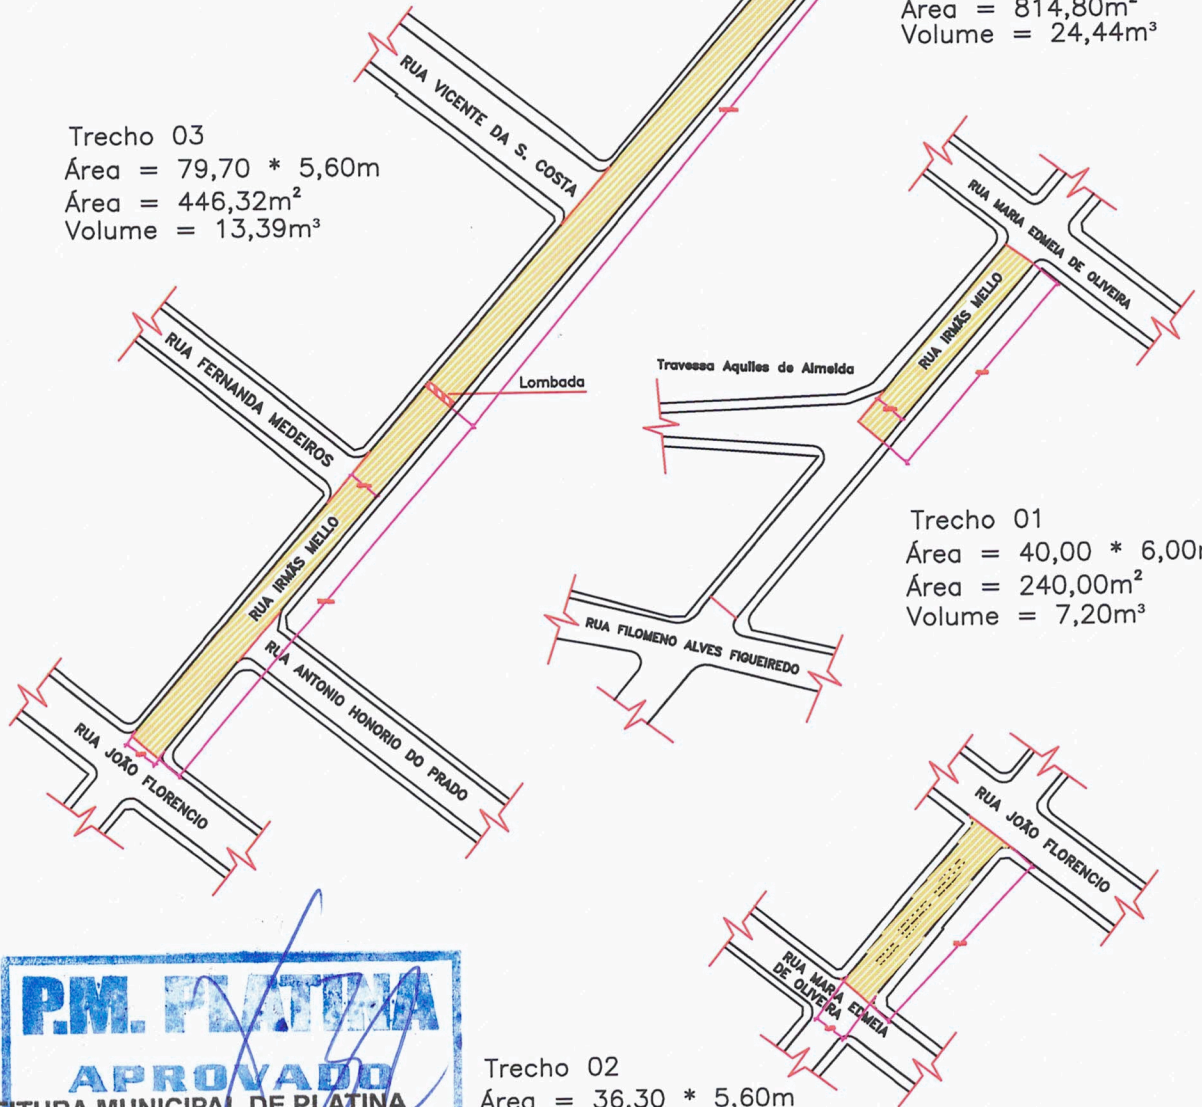

R. Irmãs Mello




PREFEITURA MUNICIPAL DE PLATINA
DEPARTAMENTO DE OBRAS E SERVIÇOS
 Danilo Bernardes Lourenço
 Engenheiro Civil
 CREA 506.192.526-5

Objeto: Recapeamento Asfáltico, Sinalização Horizontal e Vertical.
 Descrição: Recapeamento Asfáltico da Rua Irmãs Mello.

Localização: Prefeitura Municipal de Platina/SP	Área: 7.495,57 m ²	Folha: 01/10
Proprietário: <i>Wagner Pinna</i> Prefeitura Municipal de Platina ESTADO DE SÃO PAULO CNPJ 44.543.999/0001-90 site: www.platina.sp.gov.br - e-mail: pplatina@femane.com.br	Responsável Técnico: <i>Daniilo Bernardes Lourenço</i> Engenheiro Civil CREA: 506.192.526-5 ART: 28027230210824118	

P.M. PLATINA
APROVADO

PREFEITURA MUNICIPAL DE PLATINA
DEPARTAMENTO DE OBRAS E SERVIÇOS
Danilo Bernardes Lourenço
Engenheiro Civil
CREA 506.192.526-5

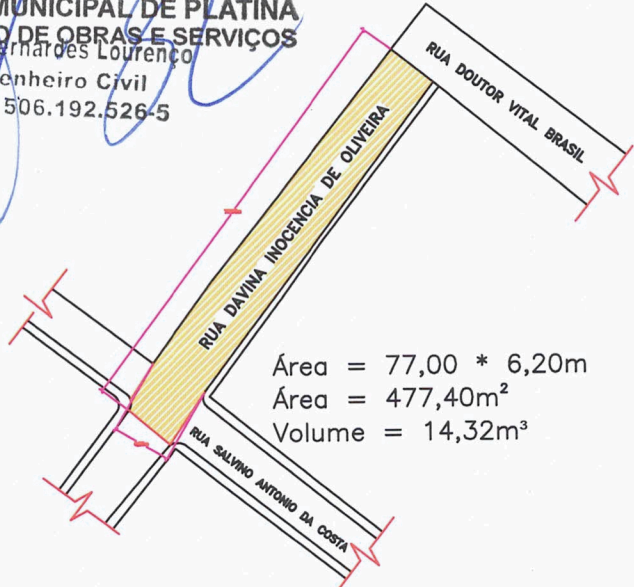


Área = 77,00 * 6,20m
Área = 477,40m²
Volume = 14,32m³

R. Davina Inocência de Oliveira


R. Corinto Marciliano Sobrinho

Área = 53,20 * 7,40m
Área = 393,68m²
Volume = 11,81m³

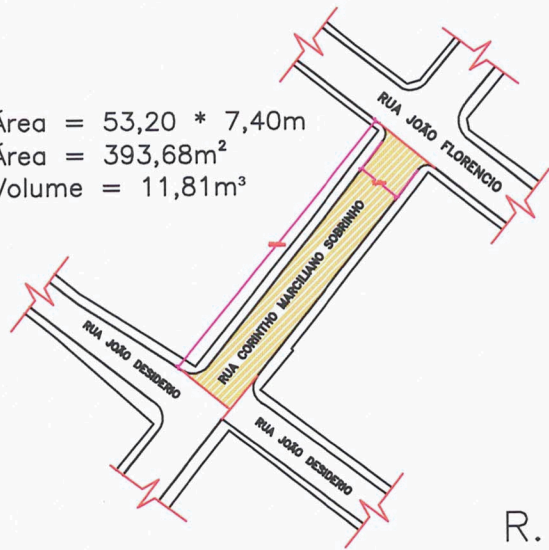

Área = 236,00 * 7,60m
Área = 1.793,60m²
Volume = 53,81m³

R. Ismael Benedito Camargo

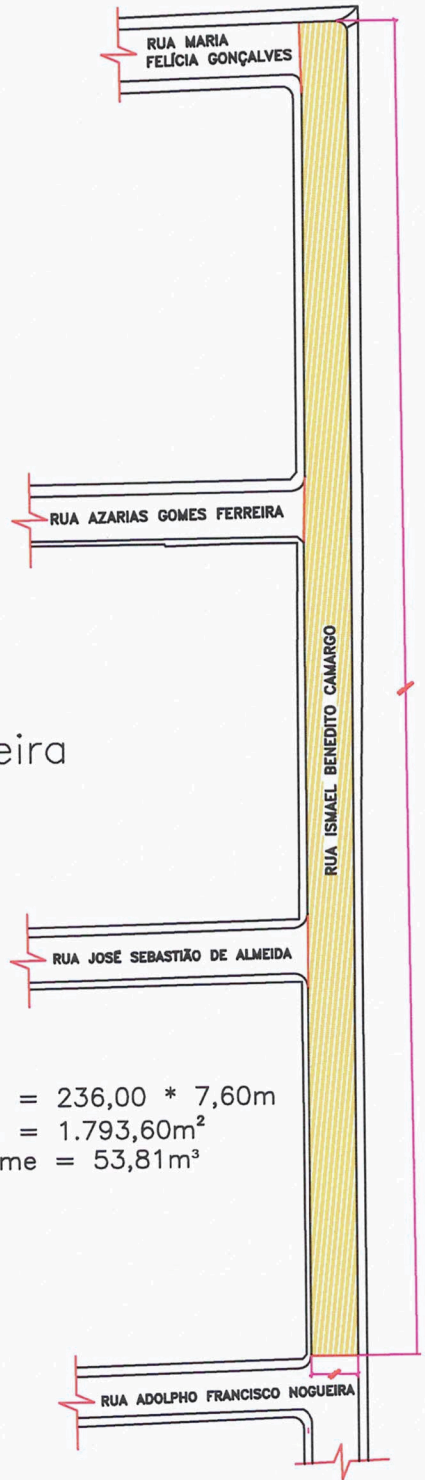

Objeto: Recapeamento Asfáltico, Sinalização Horizontal e Vertical.
Descrição: Recapeamento Asfáltico nas Ruas: Ismael Benedito de Camargo, Davina Inocência de Oliveira e Corinto Marciliano Sobrinho.

Localização: Prefeitura Municipal de Platina/SP	Área: 7.495,57 m ²	Folha: 02/10
--	----------------------------------	-----------------

Proprietário: *Wagner de Almeida*

Responsável Técnico: *Danilo Bernardes Lourenço*

Prefeitura Municipal de Platina
ESTADO DE SÃO PAULO
CNPJ 44.543.999/0001-90
site: www.platina.sp.gov.br - e-mail: pplatina@femanager.com.br

Platina
Um Governo Sólido e Transparente



Rua João de Souza Martins, 550 - Fones: (18) 3354-1171 / 3354-1182 / 3354-1261 / 99632-9019 - CEP 19.990-000 - PLATINA - SP

CREA: 506.192.526-5
ART: 28027230210824118

R. Joaquim Miguel de Souza Mello


Área = 60,80 * 8,30m
 Área = 504,64m²
 Volume = 15,14m³

P.M. PLATINA
APROVADO
 PREFEITURA MUNICIPAL DE PLATINA
 DEPARTAMENTO DE OBRAS E SERVIÇOS
 Danilo Bernardes Lourenço
 Engenheiro Civil
 CREA 506.192.526-5

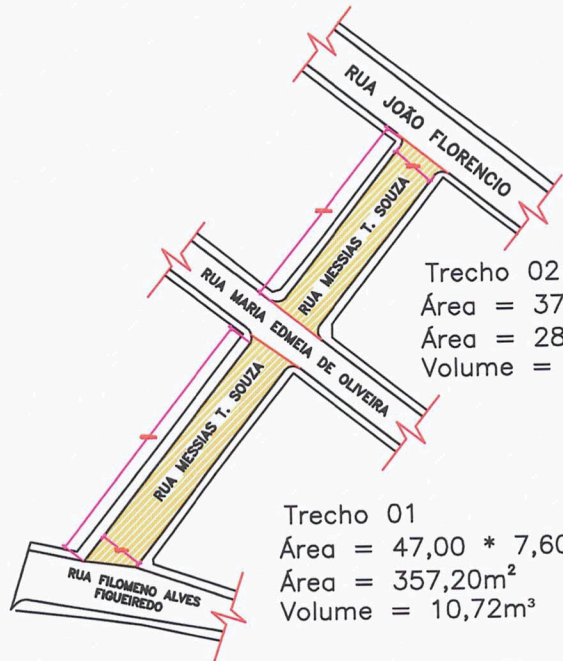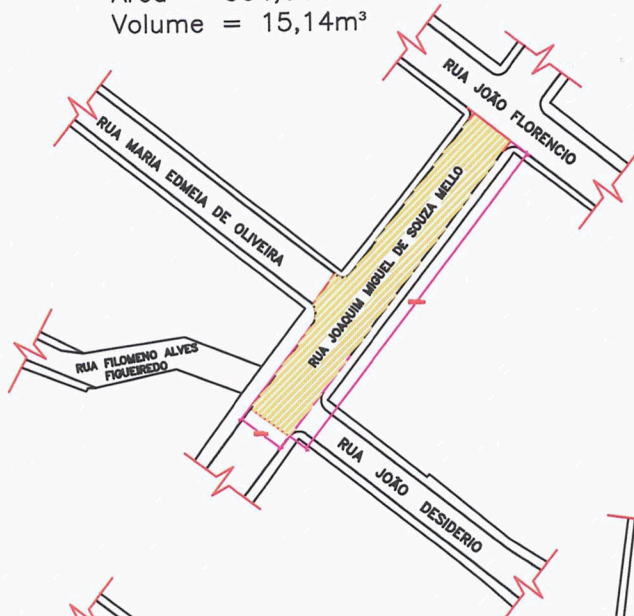

Trecho 02
 Área = 37,30 * 7,60m
 Área = 283,48m²
 Volume = 8,50m³

Trecho 01
 Área = 47,00 * 7,60m
 Área = 357,20m²
 Volume = 10,72m³

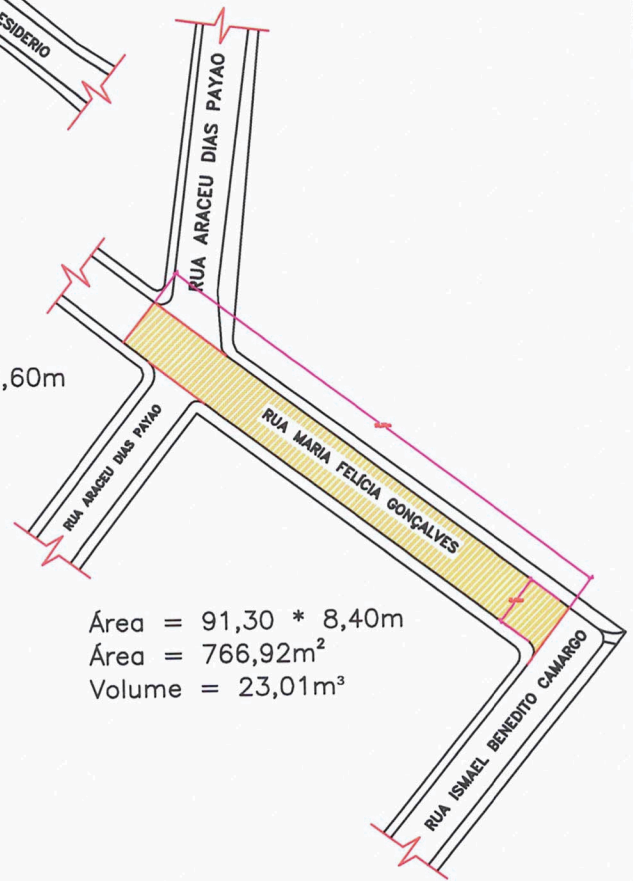

Área = 91,30 * 8,40m
 Área = 766,92m²
 Volume = 23,01m³

R. Mesias Telles de Souza

R. Maria Felícia Gonçalves


Objeto: Recapeamento Asfáltio, Sinalização Horizontal e Vertical.
 Descrição: Recapeamento Asfáltico nas Ruas: Joaquim Miguel de Souza Mello, Mesias Telles de Souza e Maria Felícia Gonçalves

Localização: Prefeitura Municipal de Platina/SP
 Área: 7.495,57 m²
 Folha: 03/10

Proprietário: *[Signature]*
 Responsável Técnico: Danilo Bernardes Lourenço
 Engenheiro Civil
 CREA: 506.192.526-5
 ART: 28027230210824118


Prefeitura Municipal de Platina
 ESTADO DE SÃO PAULO
 CNPJ 44.543.999/0001-90
 site: www.platina.sp.gov.br - e-mail: pplatina@femane.com.br
 Rua João de Souza Martins, 550 - Fones: (18) 3354-1171 / 3354-1182 / 3354-1261 / 99632-9019 - CEP 19.990-000 - PLATINA - SP

R. Azarias Gomes Ferreira

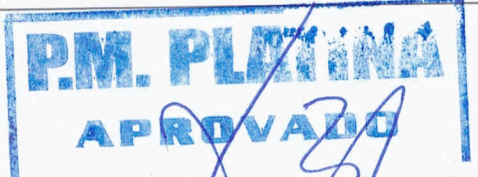


PREFEITURA MUNICIPAL DE PLATINA
DEPARTAMENTO DE OBRAS E SERVIÇOS

Daniilo Bernardes Lourenço
Engenheiro Civil
CREA 506.192.526-5

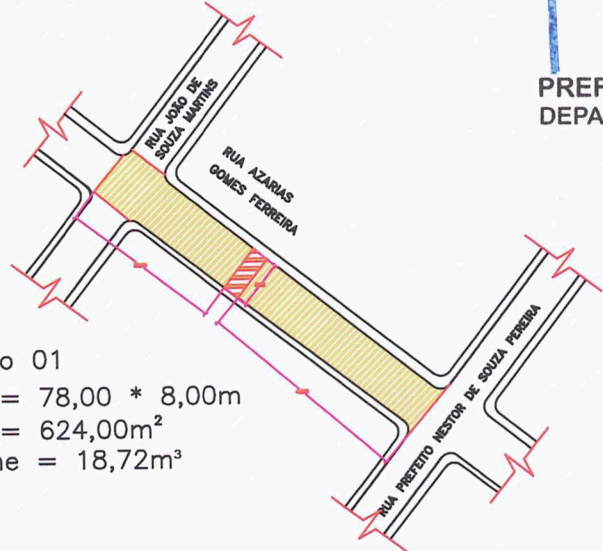

Trecho 01
Área = 78,00 * 8,00m
Área = 624,00m²
Volume = 18,72m³

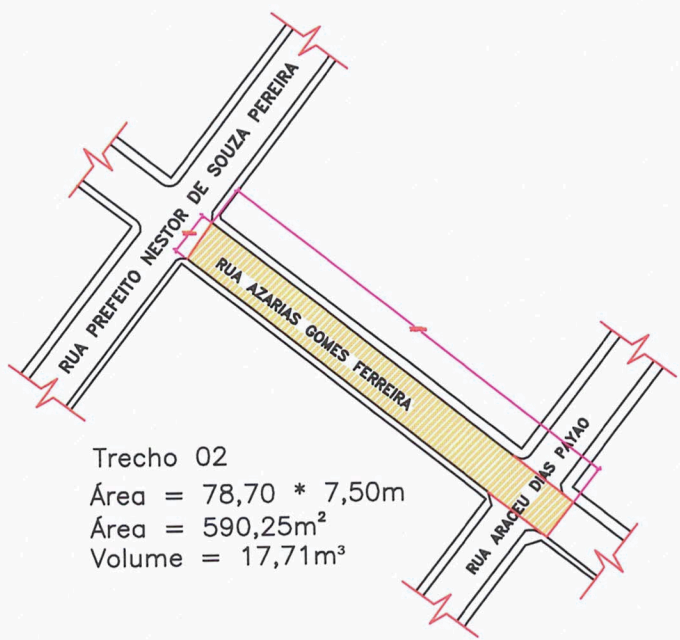

Trecho 02
Área = 78,70 * 7,50m
Área = 590,25m²
Volume = 17,71m³

R. Azarias Gomes Ferreira


Objeto: Recapeamento Asfáltio, Sinalização Horizontal e Vertical.
Descrição: Recapeamento Asfáltico nas Ruas: Azarias Gomes Ferreira

Localização: Prefeitura Municipal de Platina/SP	Área: 7.495,57 m ²	Folha: 04/10
--	----------------------------------	-----------------


Proprietário: *Wagner R Lima*

Responsável Técnico:
Daniilo Bernardes Lourenço
Engenheiro Civil
CREA: 506.192.526-5
ART: 28027230210824118

ESTADO DE SÃO PAULO
CNPJ 44.543.999/0001-90
site: www.platina.sp.gov.br - e-mail: pplatina@femarnet.com.br
Rua João de Souza Martins, 550 - Fones: (18) 3354-1171 / 3354-1182 / 3354-1261 / 99632-9019 - CEP 19.990-000 - PLATINA - SP

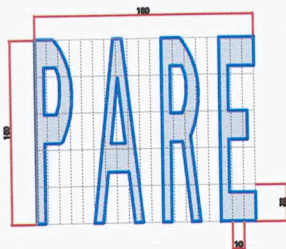


Detalhe da legenda "PARE"

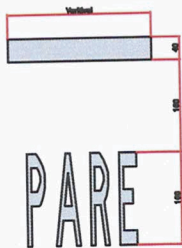


e LRE (linha de retenção)

Manual Brasileiro de Sinalização de Trânsito - volume IV - páginas 38 e 108.
Cor: BRANCA (N 9,5).

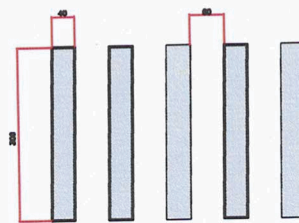


Detalhe da FTP (faixa de travessia de pedestres)

Manual Brasileiro de Sinalização de Trânsito - volume IV - páginas 46 e 47.
Cor: BRANCA (N 9,5).

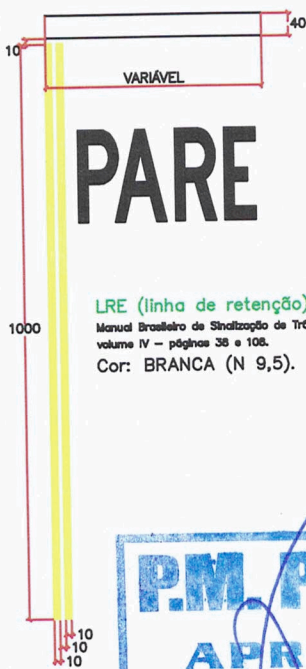


LRE (linha de retenção)

Manual Brasileiro de Sinalização de Trânsito - volume IV - páginas 38 e 108.
Cor: BRANCA (N 9,5).

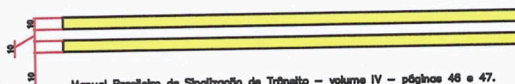


Manual Brasileiro de Sinalização de Trânsito - volume IV - páginas 46 e 47.
Cor: BRANCA (N 9,5).

Detalhe da LFO-3 (linha de fluxos opostos)

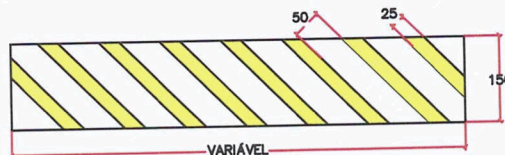

Ondulação Transversal - Lombada Tipo A

Manual Brasileiro de Sinalização de Trânsito - volume IV - páginas 38 e 108.
Cor: AMARELO

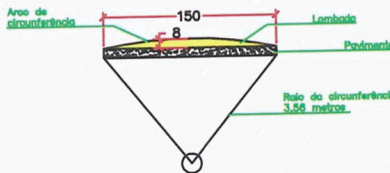

PREFEITURA MUNICIPAL DE PLATINA
DEPARTAMENTO DE OBRAS E SERVIÇOS

Danilo Bernardes Lourenço
Engenheiro Civil

CREA 506.192.526-5

Objeto: Recapeamento Asfáltico, Sinalização Horizontal e Vertical.
Descrição: Detalhamento da Sinalização Horizontal

Localização:
Prefeitura Municipal de Platina/SP

Área:
7.495,57 m²

Folha:
05/10

Proprietário:

Wagner R. Lima

Responsável Técnico:

Danilo Bernardes Lourenço
Engenheiro Civil




Prefeitura Municipal de Platina

ESTADO DE SÃO PAULO
CNPJ 44.543.999/0001-90



site: www.platina.sp.gov.br - e-mail: pplatina@femane.com.br

CREA: 506.192.526-5
ART: 28027230210824118

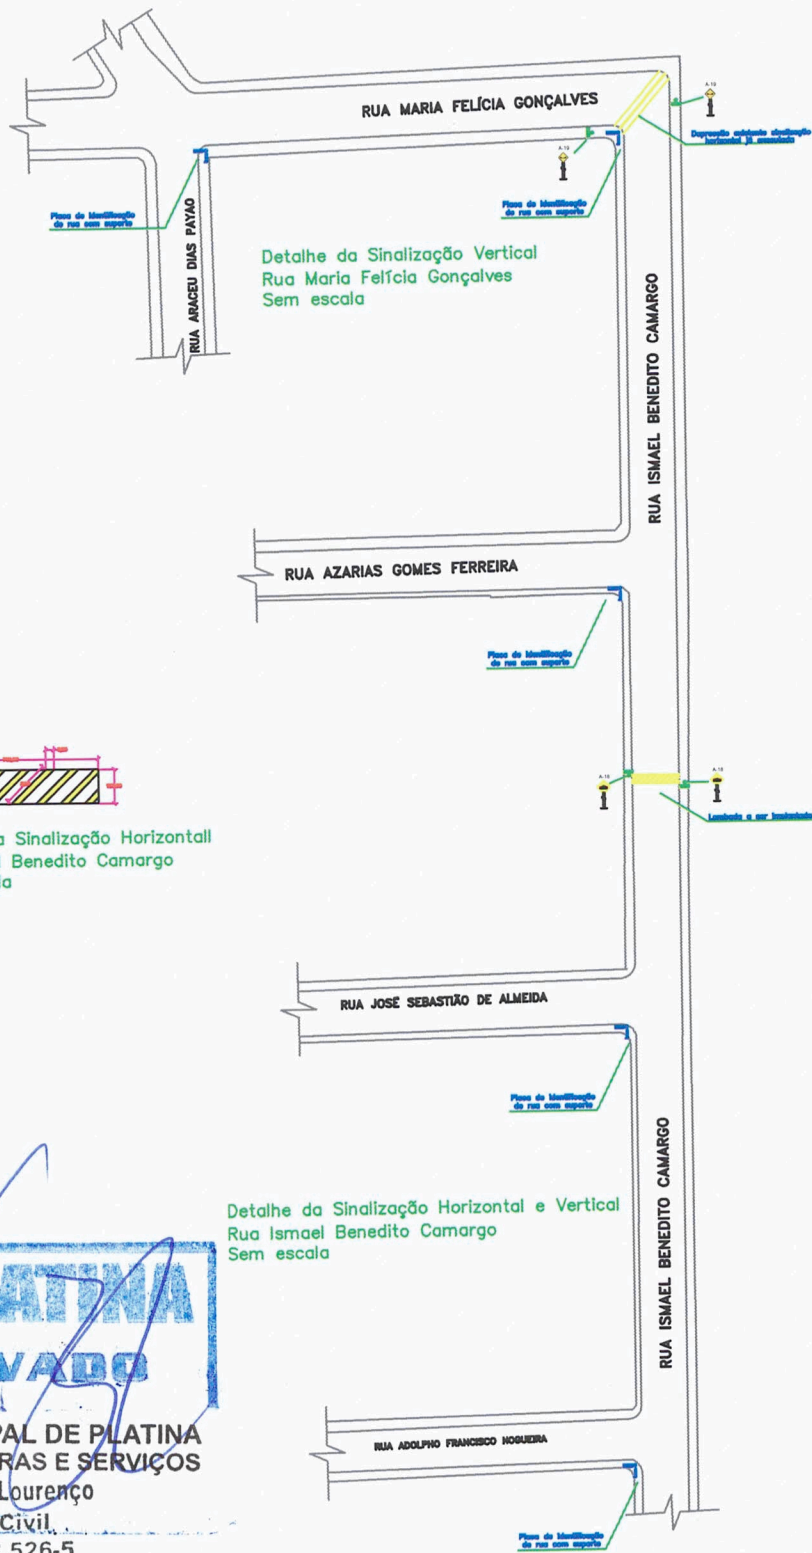


PREFEITURA MUNICIPAL DE PLATINA
DEPARTAMENTO DE OBRAS E SERVIÇOS
 Danilo Bernardes Lourenço
 Engenheiro Civil
 CREA 506.192.526-5

Objeto: Recapeamento Asfáltio, Sinalização Horizontal e Vertical.
 Descrição: Sinalização Horizontal e Vertical nas ruas: Maria Felícia Gonçalves e Ismael Benedito Camargo.

Localização: Prefeitura Municipal de Platina/SP	Área: 7.495,57 m ²	Folha: 06/10
--	----------------------------------	-----------------

Proprietário: <i>Wagner R. Lima</i>	Responsável Técnico: Danilo Bernardes Lourenço Engenheiro Civil CREA: 506.192.526-5 ART: 28027230210824118
--	--

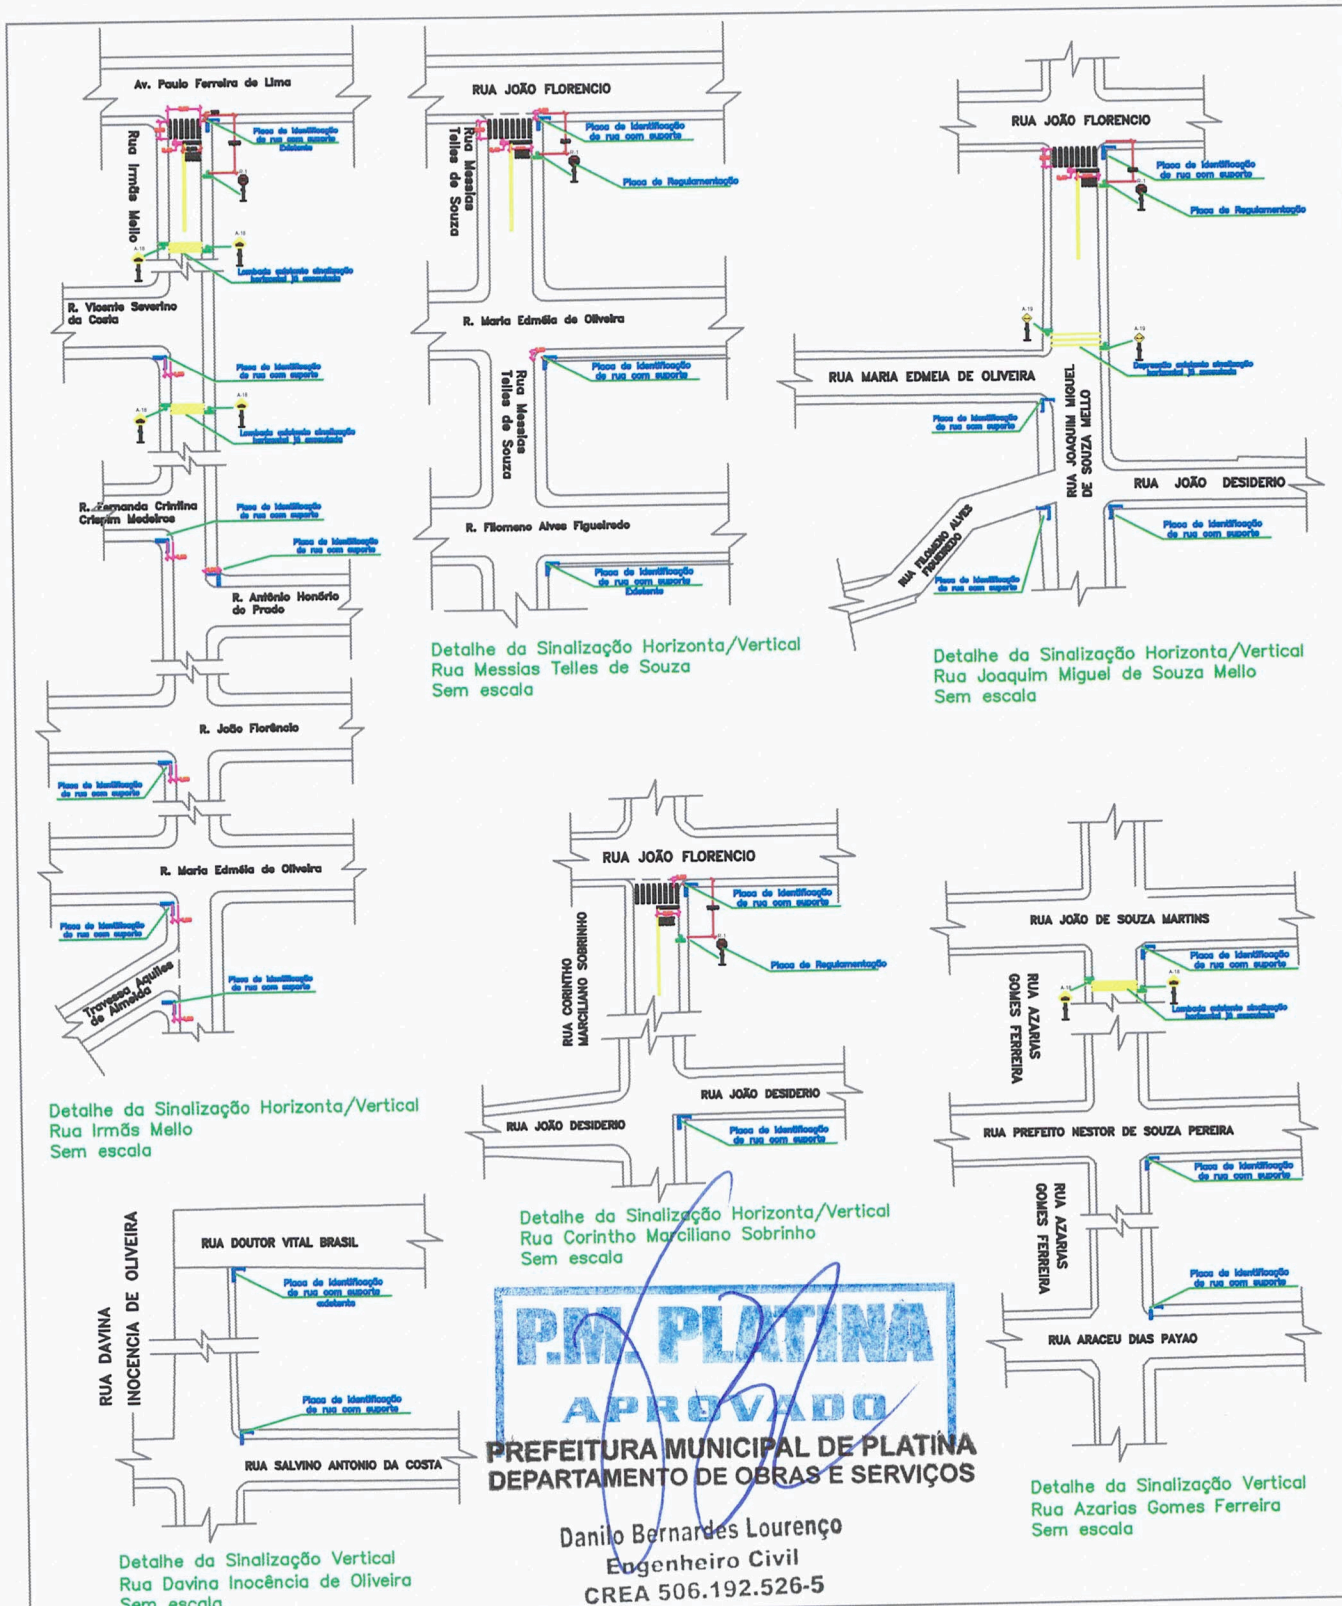

Detalhe da Sinalização Horizontal/Vertical
Rua Messias Telles de Souza
Sem escada

Detalhe da Sinalização Horizontal/Vertical
Rua Joaquim Miguel de Souza Mello
Sem escada

Detalhe da Sinalização Horizontal/Vertical
Rua Irmãs Mello
Sem escada

Detalhe da Sinalização Horizontal/Vertical
Rua Corintho Marciliano Sobrinho
Sem escada

Detalhe da Sinalização Vertical
Rua Azarias Gomes Ferreira
Sem escada

Detalhe da Sinalização Vertical
Rua Davina Inocência de Oliveira
Sem escada




Danilo Bernardes Lourenço
Engenheiro Civil
CREA 506.192.526-5

Objeto: Recapeamento Asfáltio, Sinalização Horizontal e Vertical.
 Descrição: Sinalização Horizontal e Vertical nas ruas: Irmãs Mello, Messias Telles de Souza, Joaquim Miguel de Souza Mello, Corintho Marciliano Sobrinho, Davida Inocência Davina Inocência de Oliveira e Azarias Gomes Ferreira.

Localização: Prefeitura Municipal de Platina/SP
 Área: 7.495,57 m²
 Folha: 07/10

Proprietário: *Wagner Lima*
 Responsável Técnico: *Danilo Bernardes Lourenço*
 Prefeitura Municipal de Platina
 ESTADO DE SÃO PAULO
 CNPJ 44.543.999/0001-90
 site: www.platina.sp.gov.br - e-mail: pplatina@femaneet.com.br
 Rua João de Souza Martins, 550 - Fones: (18) 3354-1171 / 3354-1182 / 3354-1261 / 99632-9019 - CEP 19.990-000 - PLATINA - SP
 CREA: 506.192.526-5
 ART: 28027230210824118

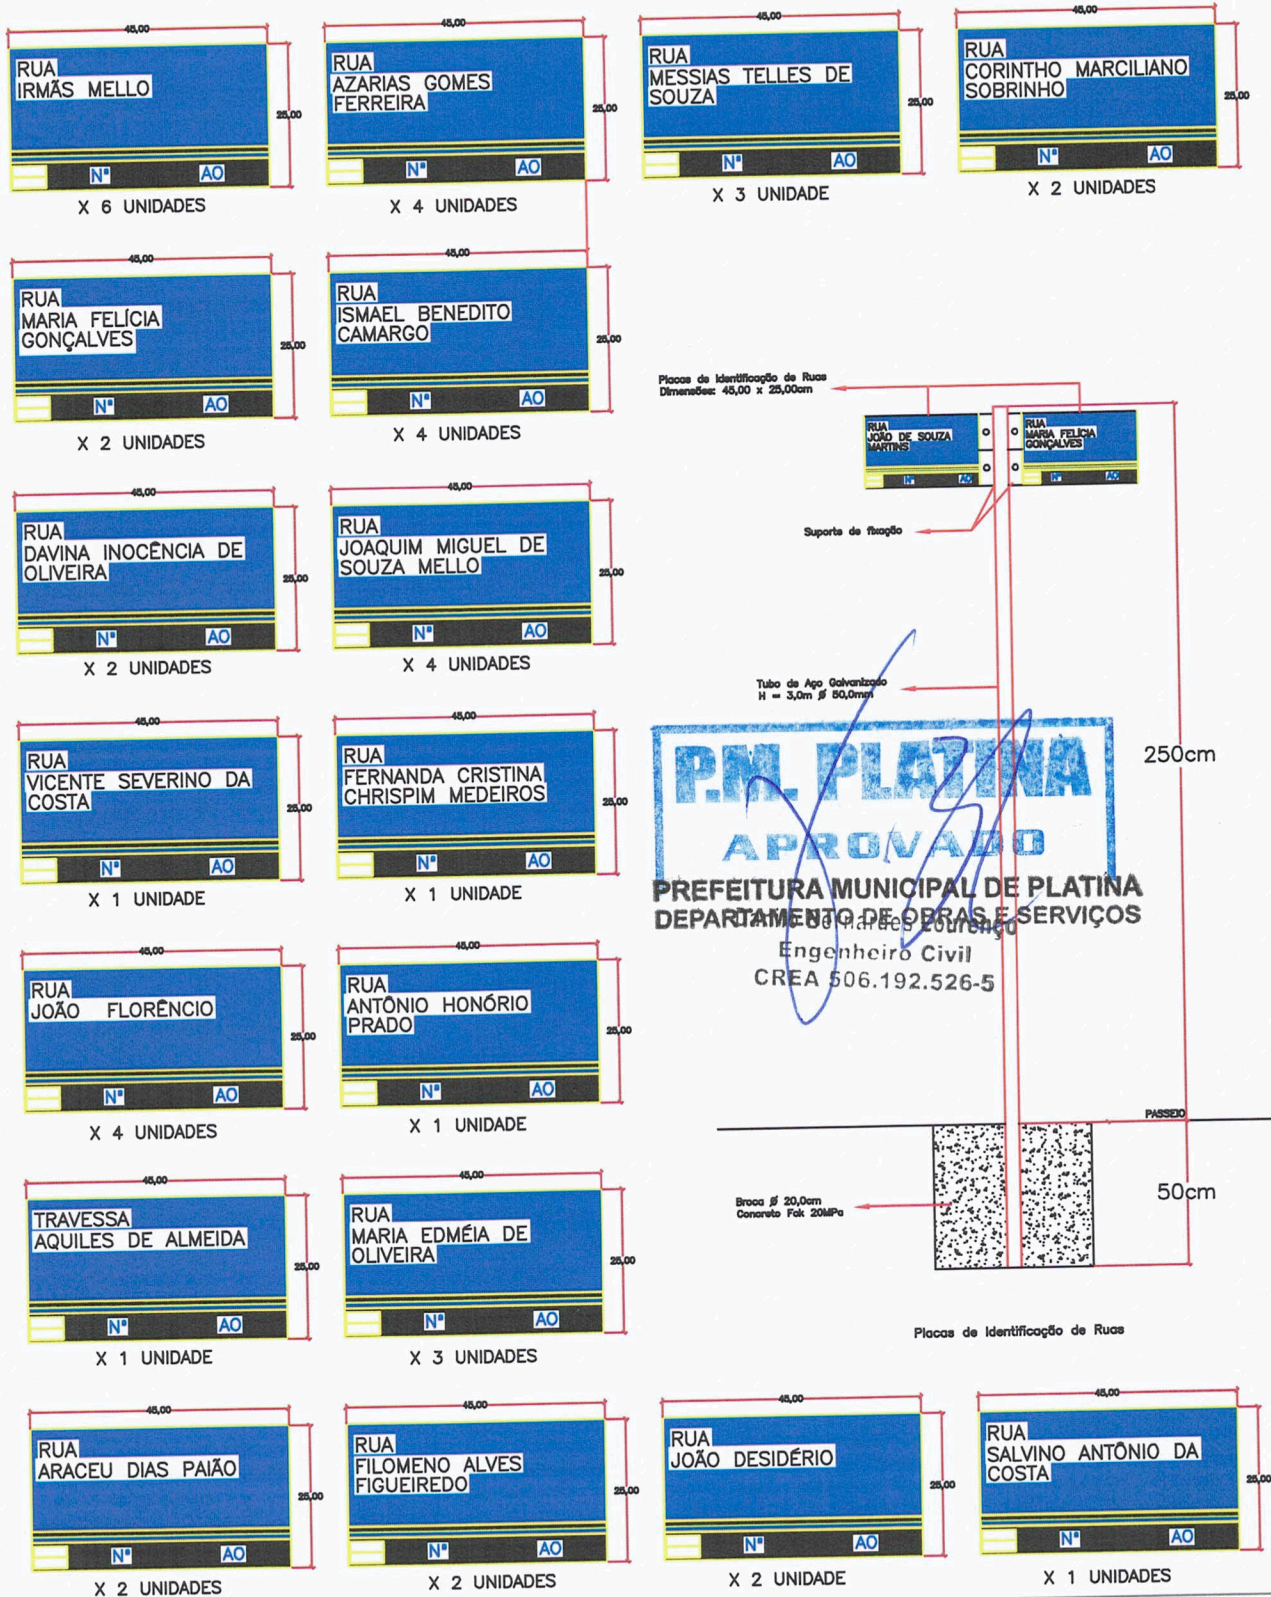

Objeto: Recapeamento Asfáltico, Sinalização Horizontal e Vertical.
 Descrição: Detalhamento das Placas de Identificação de ruas

Localização:
 Prefeitura Municipal de Platina/SP

Área:
 7.495,57 m²

Folha:
 08/10

Proprietário: *Wagner R Lima*

Responsável Técnico:
 Danilo Bernardes Lourenço
 Engenheiro Civil
 CREA: 506.192.526-5
 ART: 28027230210824118




Prefeitura Municipal de Platina

ESTADO DE SÃO PAULO
 CNPJ 44.543.999/0001-90




site: www.platina.sp.gov.br - e-mail: pplatina@femagnet.com.br


Rua João de Souza Martins, 550 - Fones: (18) 3354-1171 / 3354-1182 / 3354-1261 / 99632-9019 - CEP 19.990-000 - PLATINA - SP

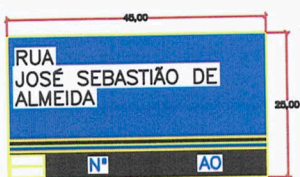

X 1 UNIDADES

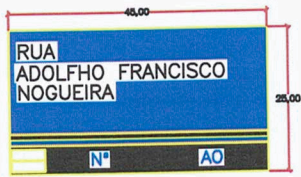

X 1 UNIDADE

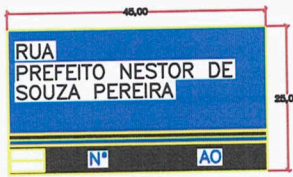


X 1 UNIDADE

A-19



X 4 UNIDADES

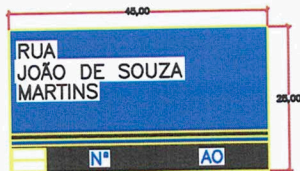

X 1 UNIDADES

R-1



X 04 UNIDADES

A-18




X 08 UNIDADES

Placa de Aço GT + GT
Semi-Reflexiva



40cm

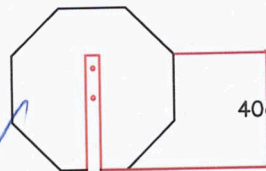

40cm

Tubo de Aço Galvanizado
H = 3,0m Ø 50,0mm

210cm



210cm

50cm

Broca Ø 20,0cm
Concreto Fck 20MPa

50cm

Broca Ø 20,0cm
Concreto Fck 20MPa

50cm

Placas de Regulamentação

Placas de Regulamentação

Modelos – Placas de Regulamentação e Advertência

Manual Brasileiro de Sinalização de Trânsito – Volume I (páginas 23, 24, 27, 28 e 29)
Manual Brasileiro de Sinalização de Trânsito – Volume II (página 163)

Objeto: Recapeamento Asfáltio, Sinalização Horizontal e Vertical.

Descrição: Detalhamento das Placas de Regulamentação e Advertência

Localização:
Prefeitura Municipal de Platina/SP

Área:
7.495,57 m²

Folha:
09/10

Proprietário: *Adriano R Lima*

Responsável Técnico:
Danilo Bernardes Lourenço
Engenheiro Civil
CREA: 506.192.526-5
ART: 28027230210824118



Prefeitura Municipal de Platina

ESTADO DE SÃO PAULO
CNPJ 44.543.999/0001-90




site: www.platina.sp.gov.br - e-mail: pplatina@femane.com.br

Rua João de Souza Martins, 550 - Fones: (18) 3354-1171 / 3354-1182 / 3354-1261 / 99632-9019 - CEP 19.990-000 - PLATINA - SP

FAZENDA SÃO LUIZ
 HUGO AMBROZIM
 Mourão 608, 3.584, 3.586, 8.677 e 8.778

PLANO DE LOTEAMENTO
 DA BARRAGEM

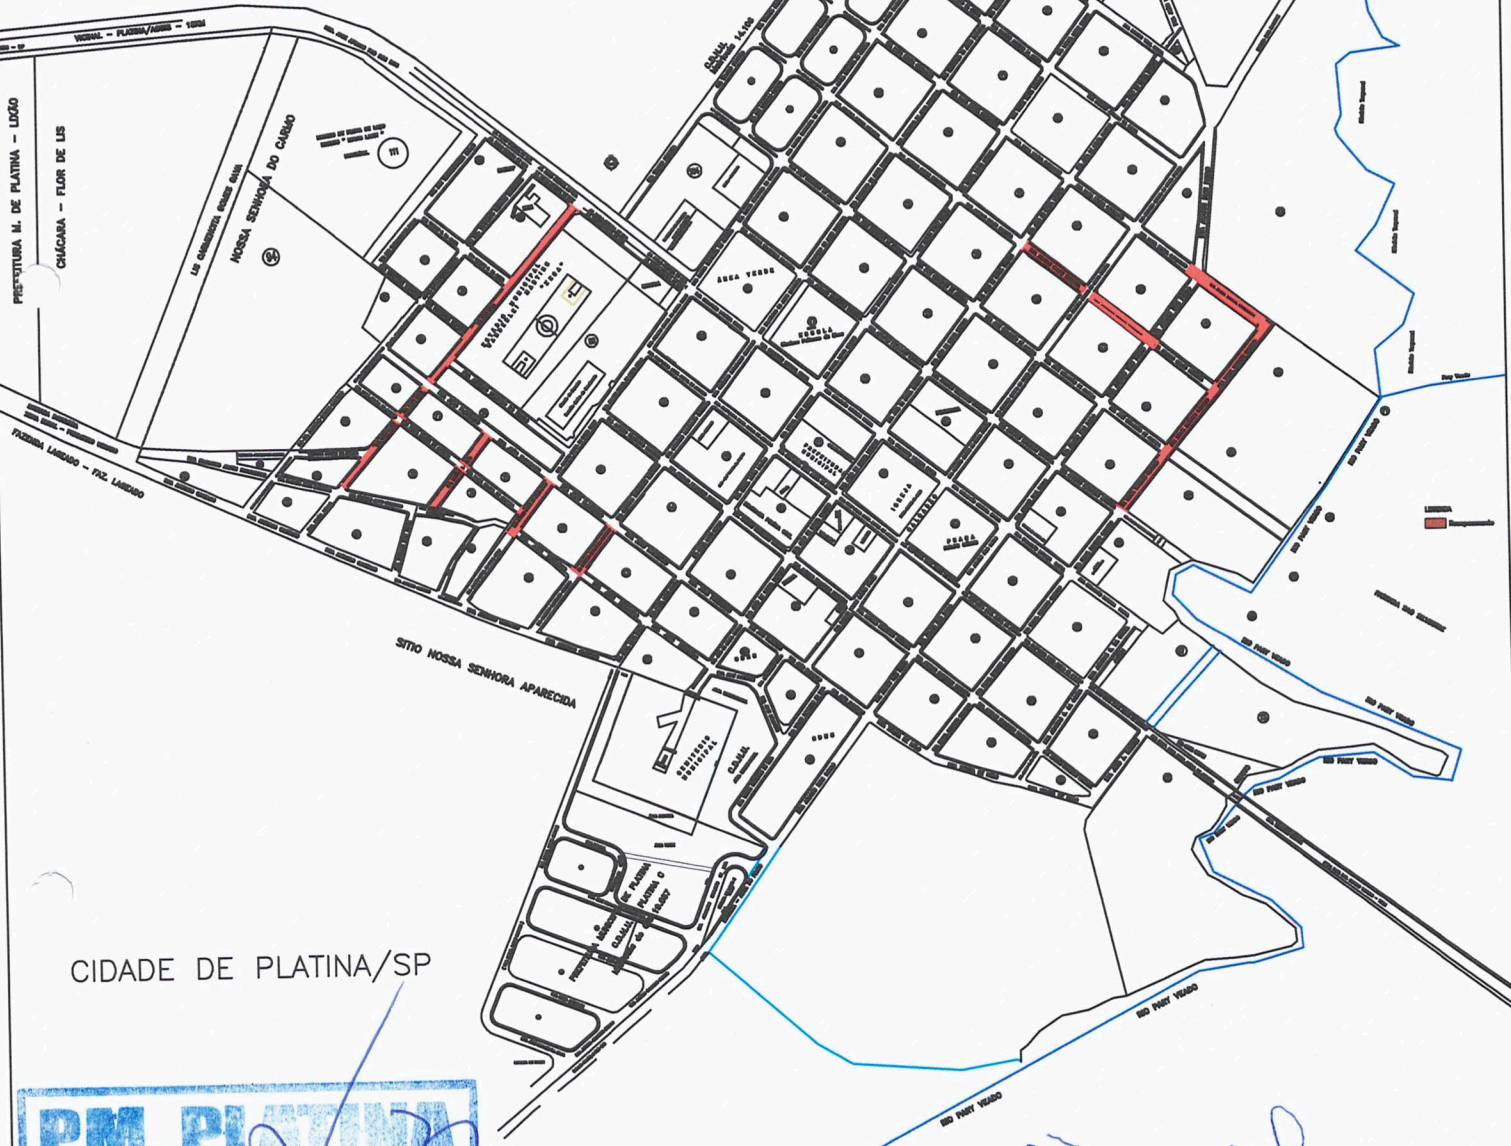

CIDADE DE PLATINA/SP

P.M. PLATINA
APROVADO
 PREFEITURA MUNICIPAL DE PLATINA
 DEPARTAMENTO DE OBRAS E SERVIÇOS

Danilo Bernardes Lourenço
 Engenheiro Civil
 CREA 506.192.526-5

Danilo Bernardes Lourenço

Objeto: Recapeamento Asfáltico e Sinalização Horizontal Localização das ruas a serem Recapeadas		
Localização: Prefeitura Municipal de Platina/SP Av. Paulo Ferreira de Lima, n. 50		
Proprietário: Prefeitura Municipal de Platina ESTADO DE SÃO PAULO PLATINA		Área: 7.485,57m ²
Responsável Técnico: Danilo Bernardes Lourenço Engenheiro Civil CREA: 506.192.526-5 ART: 2502723021084118		Folha: 10/10