




Elevação lateral B - esc:1:100

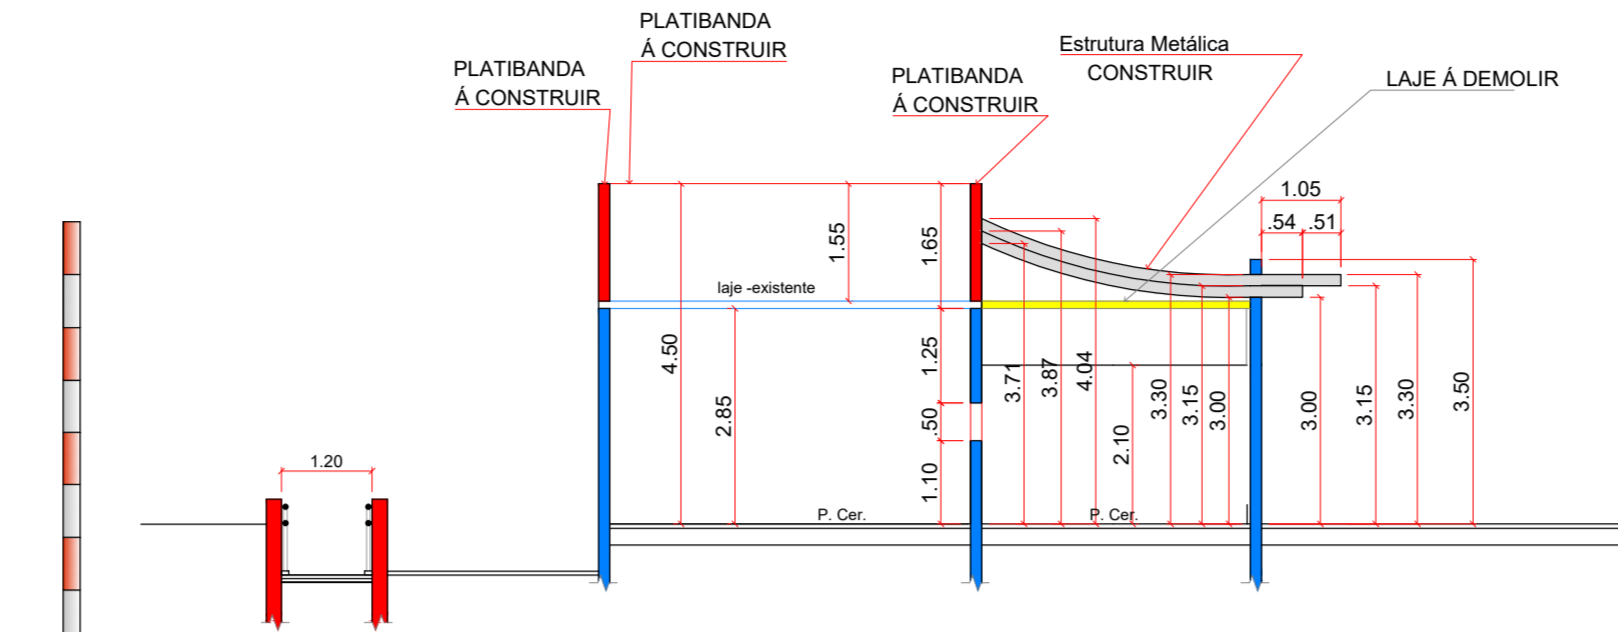


Corte GG - esc:1:100

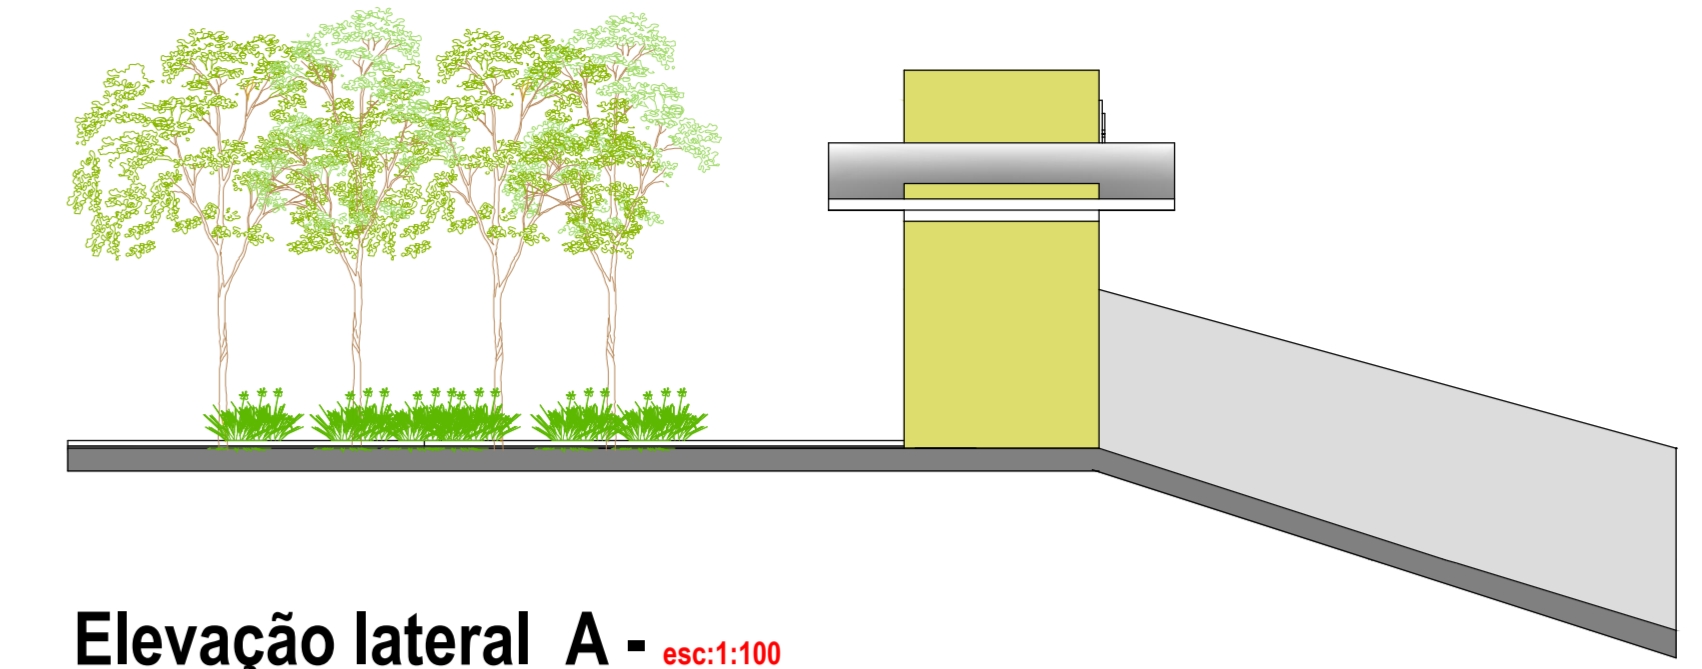


Elevação lateral A - esc:1:100

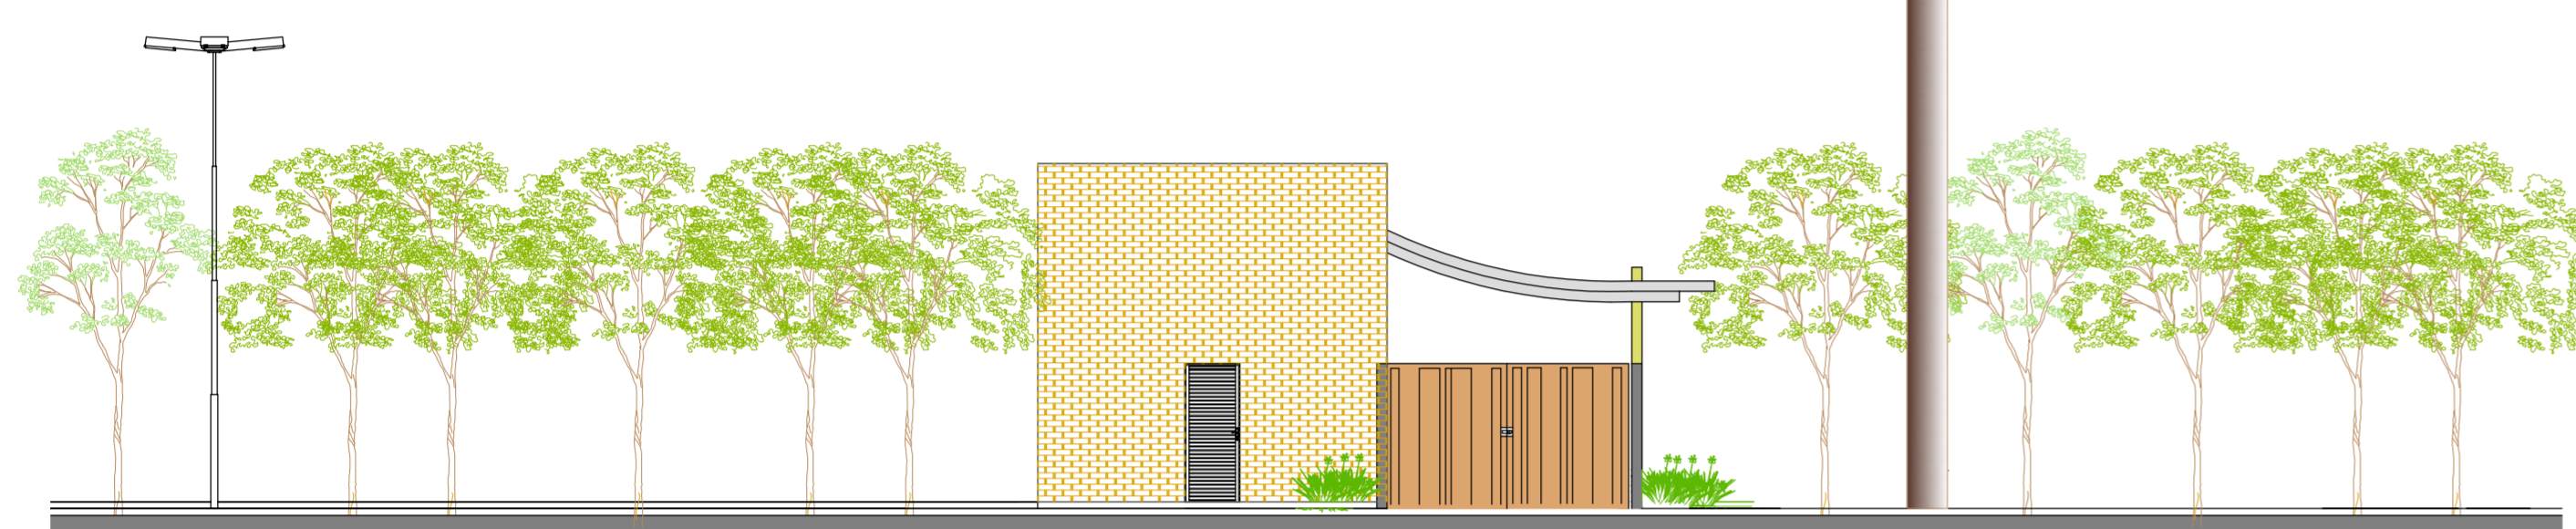


Elevação interna - esc:1:100

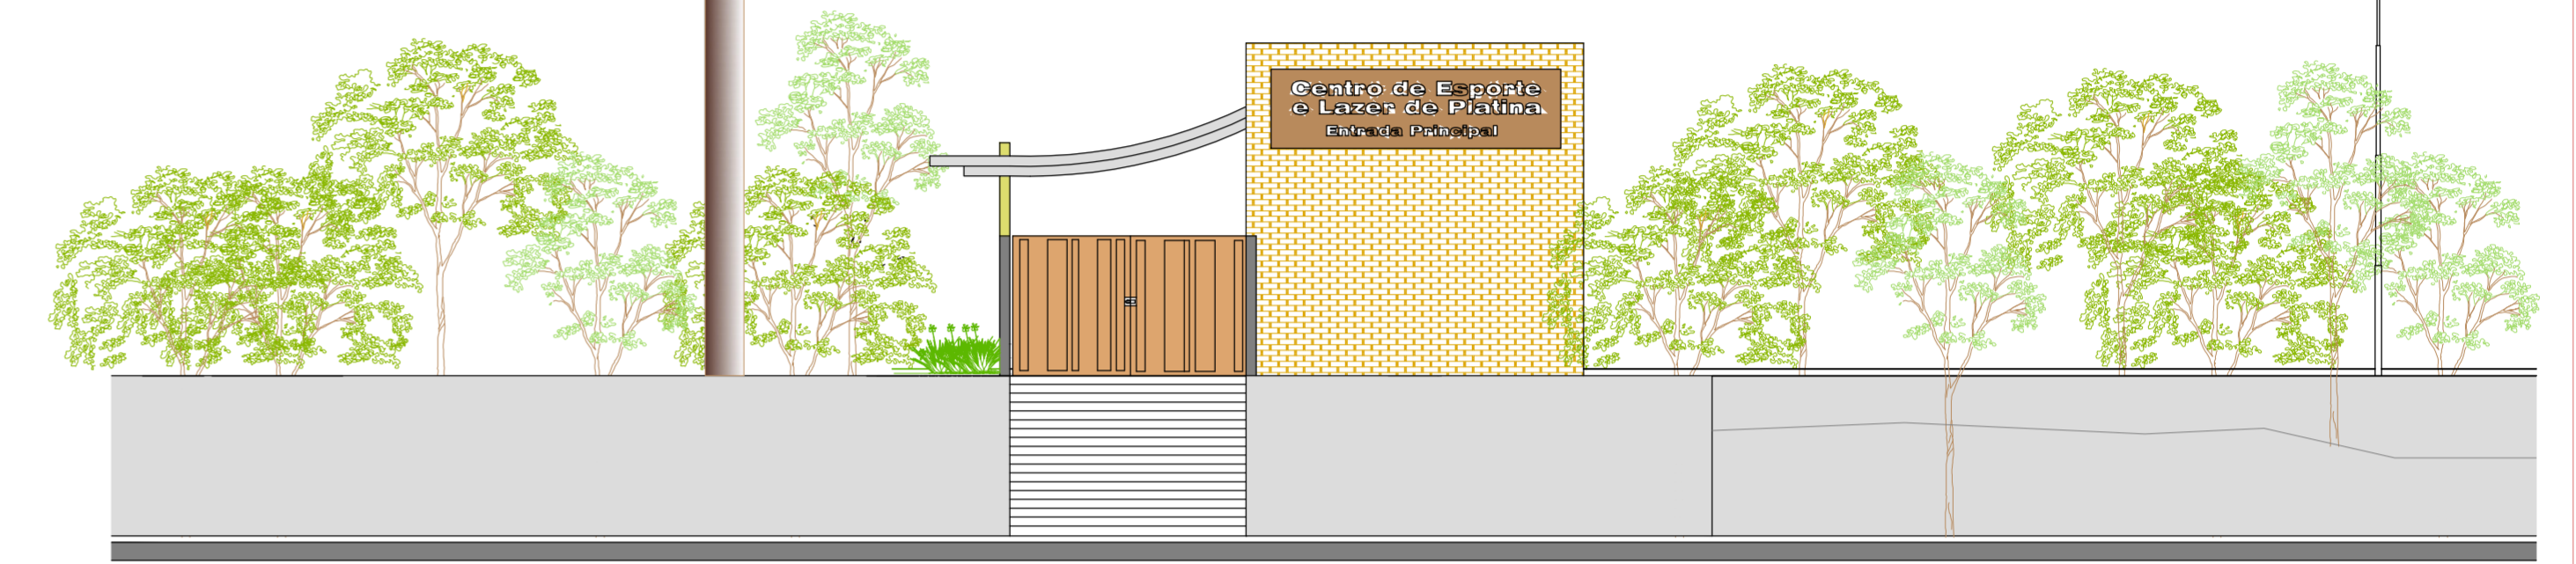


Elevação PRINCIPAL entrada - esc:1:100

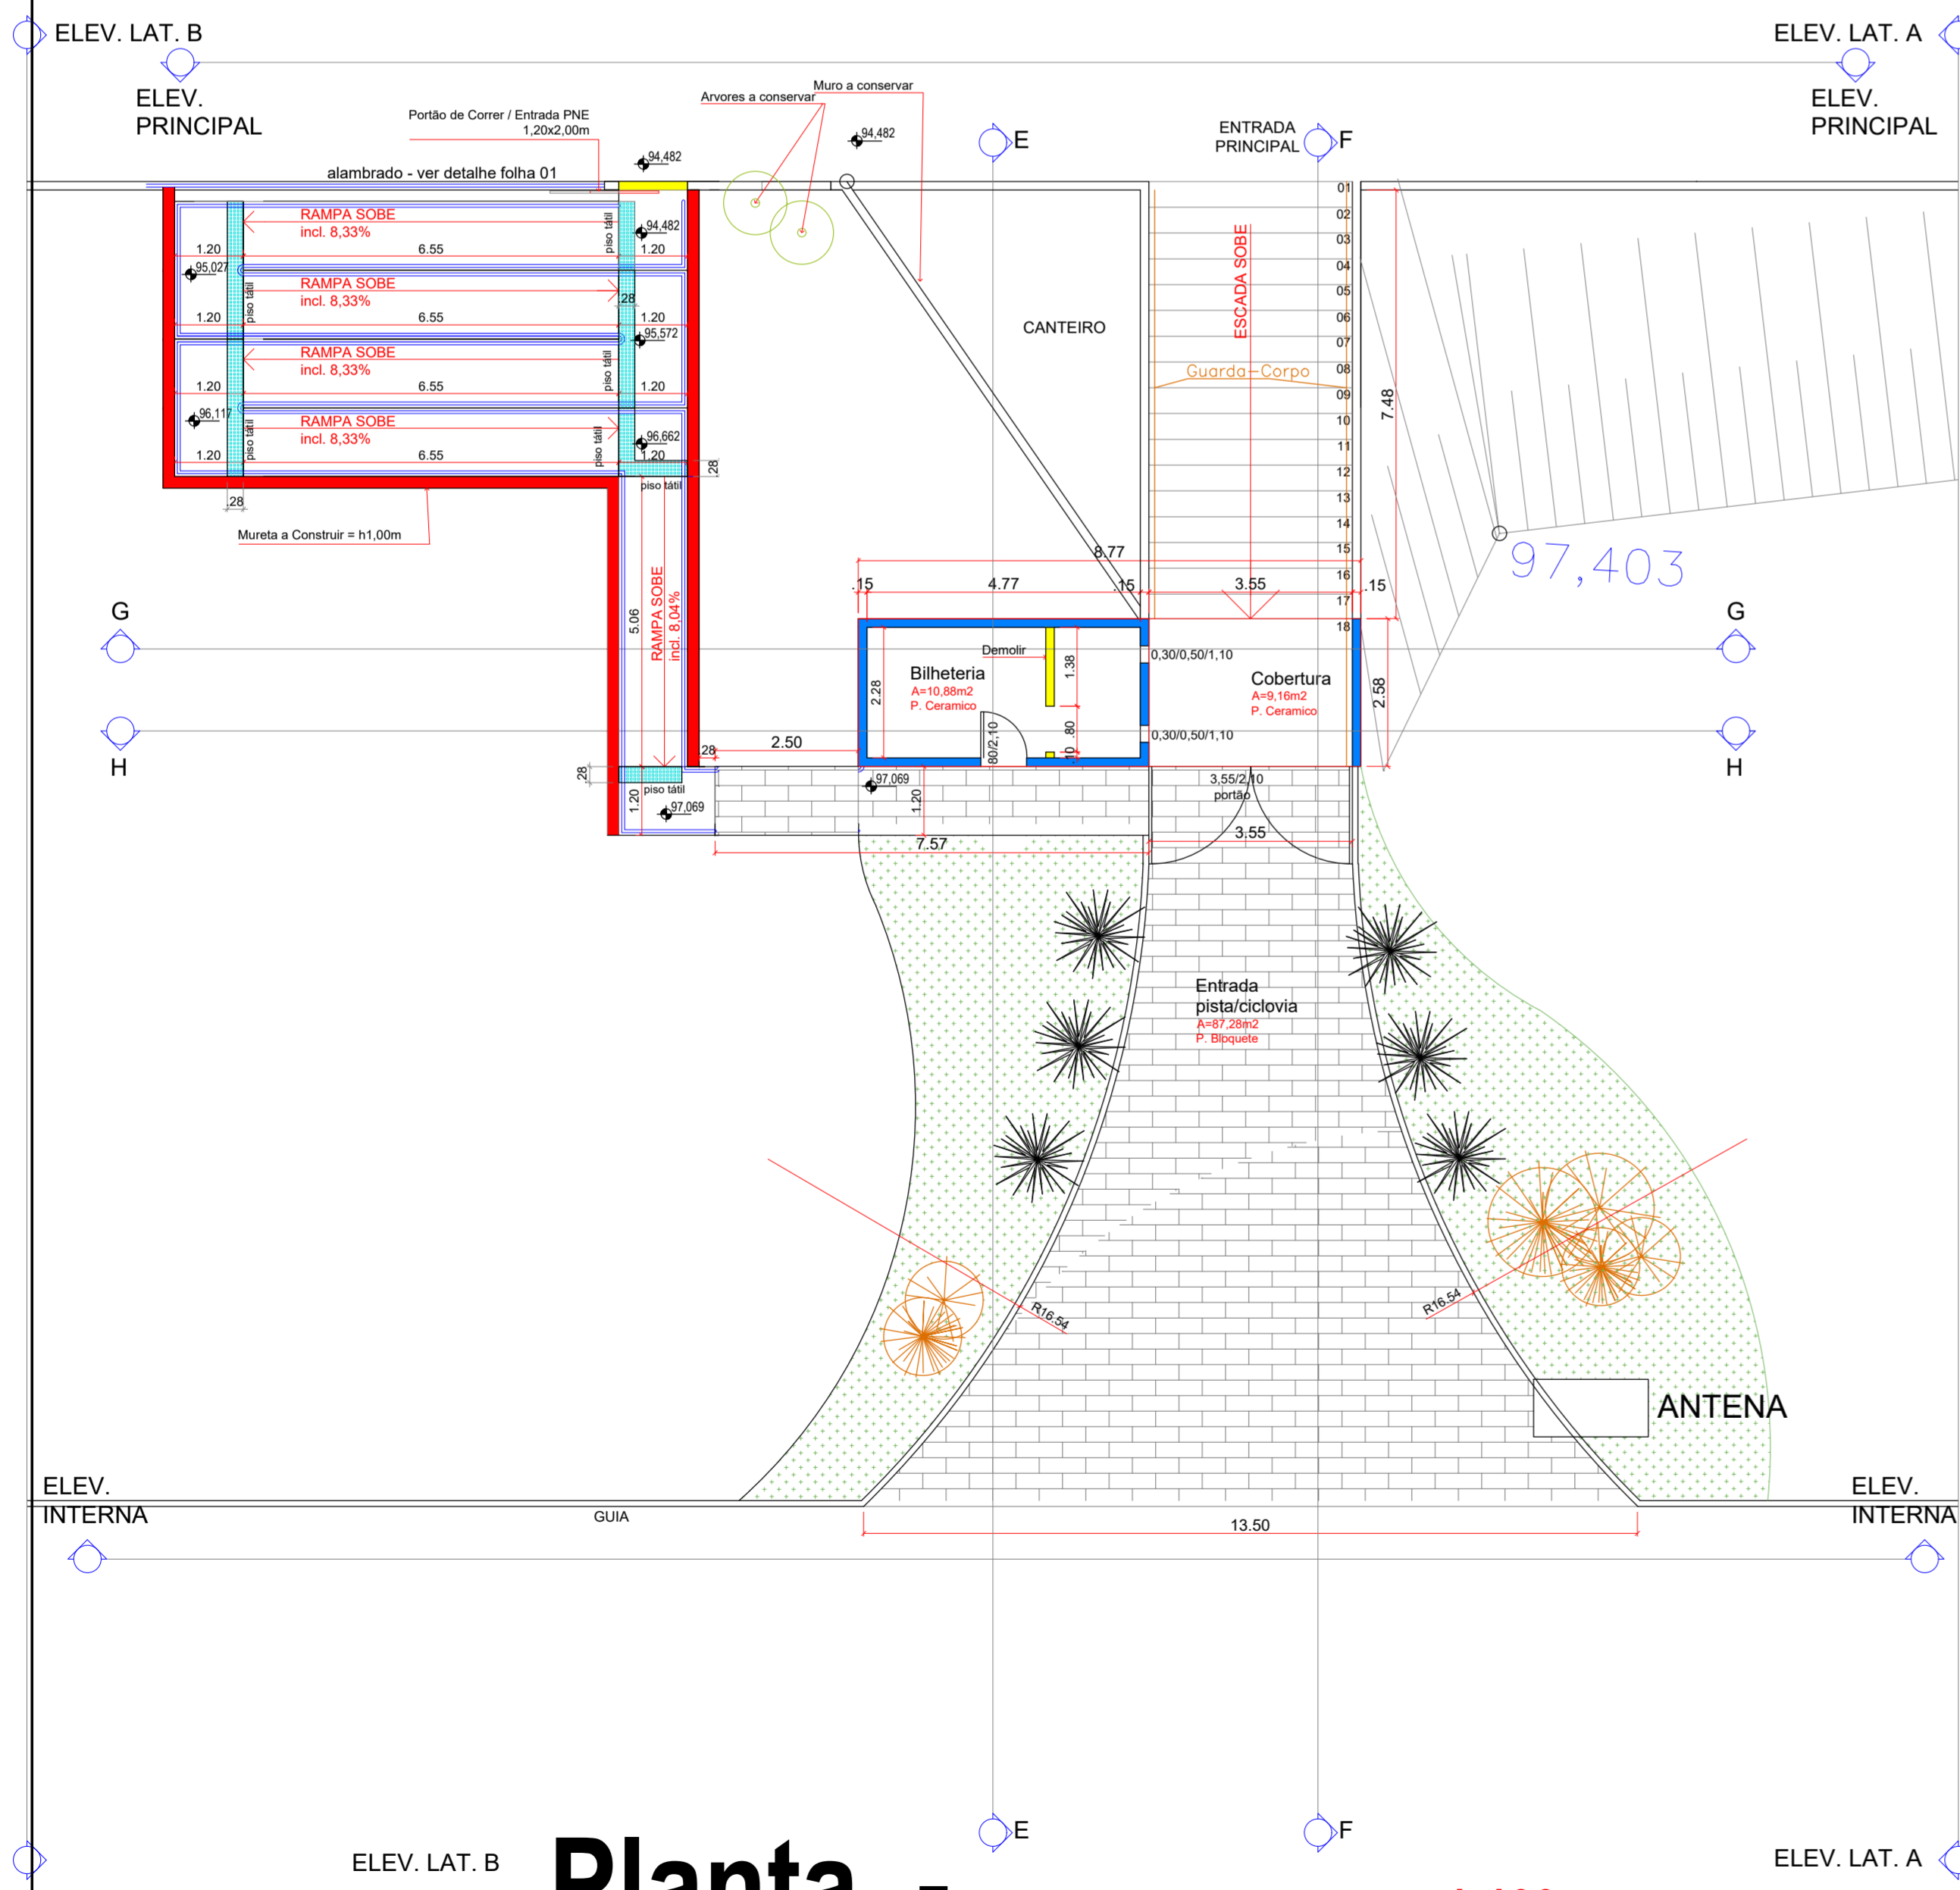


Planta - Entrada Principal - esc:1:100

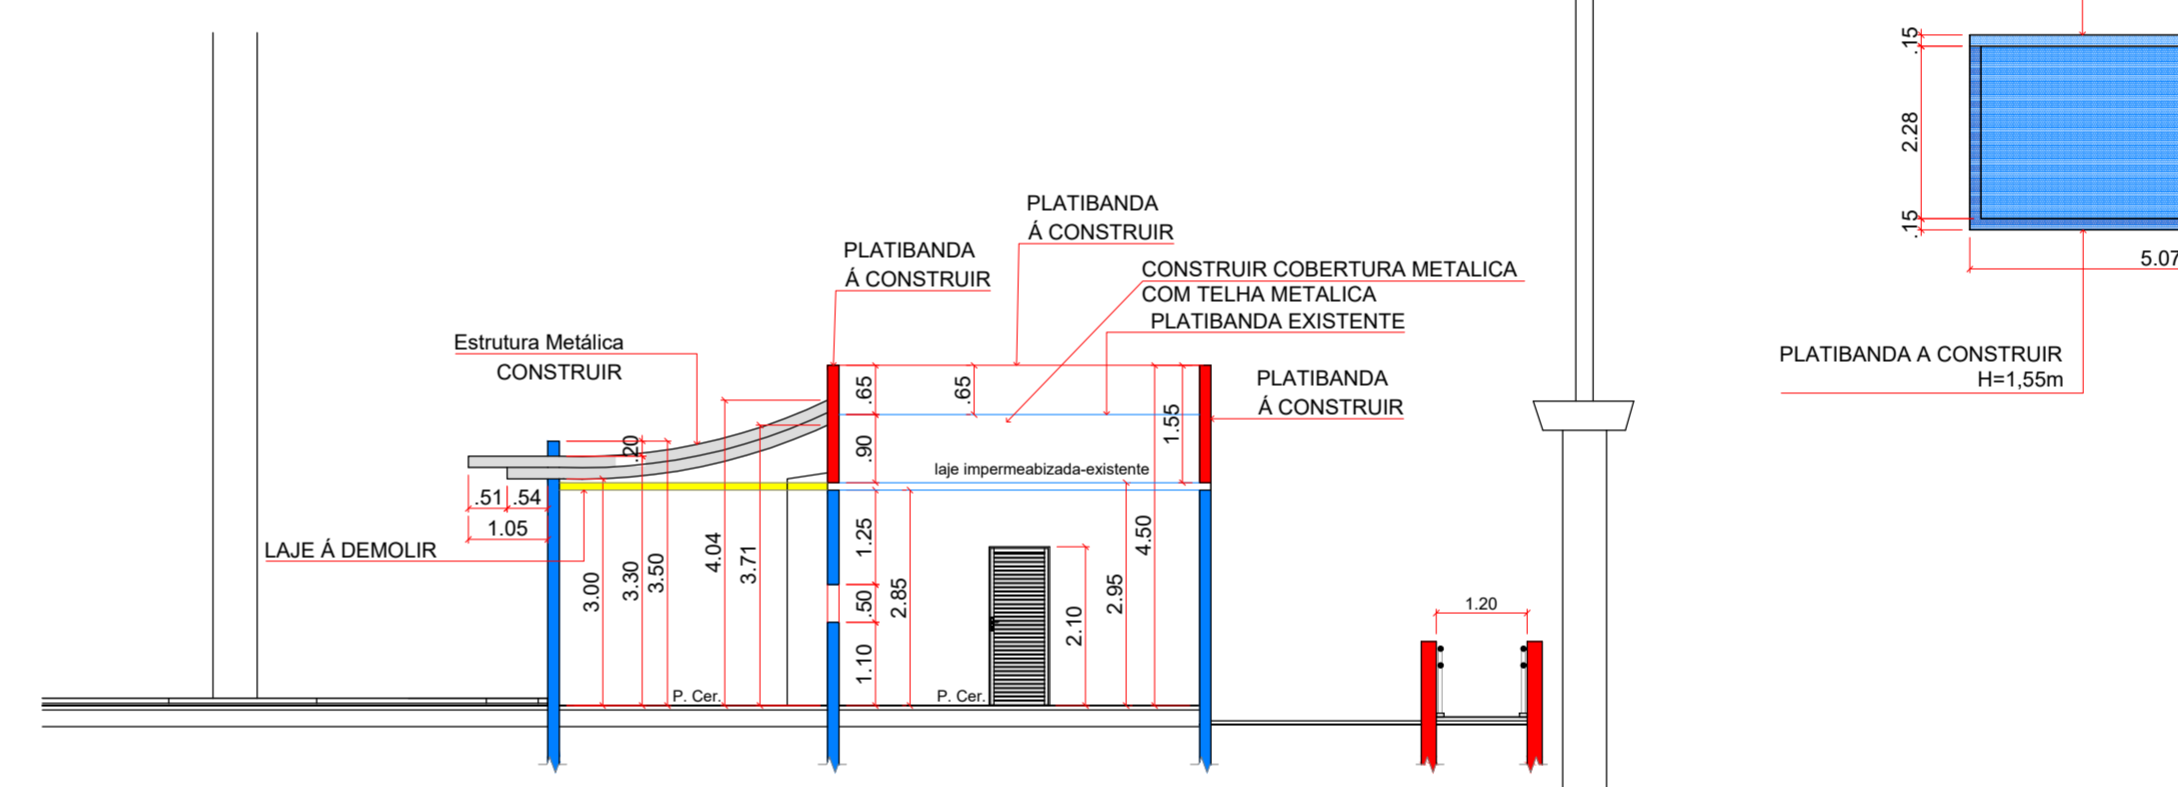


Corte HH - esc:1:100

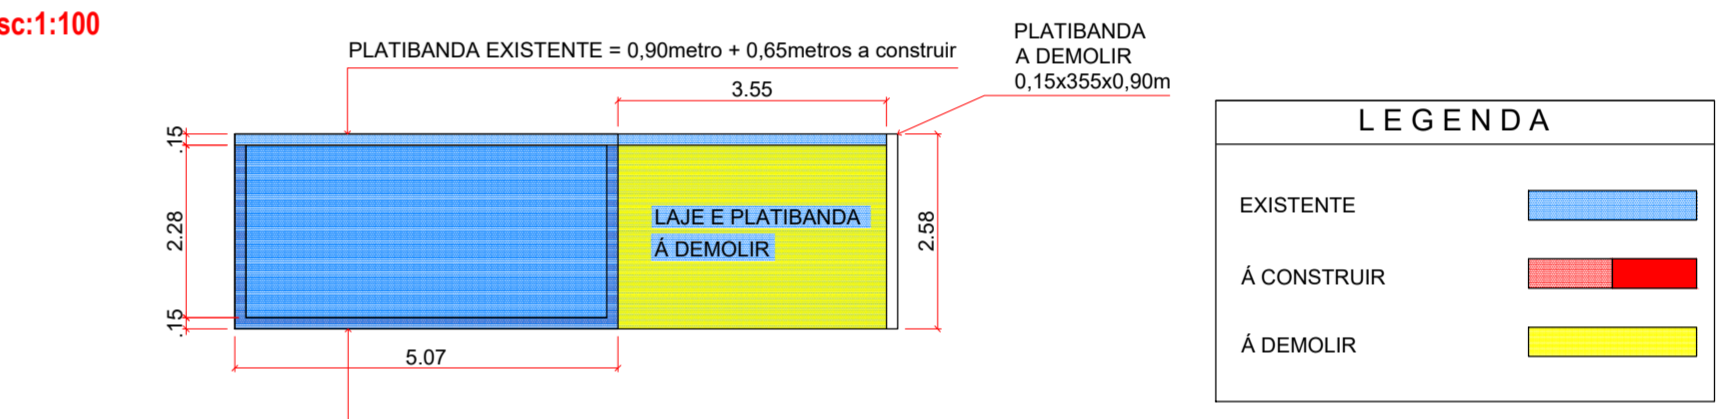

LEGENDA	
EXISTENTE	
À CONSTRUIR	
À DEMOLIR	

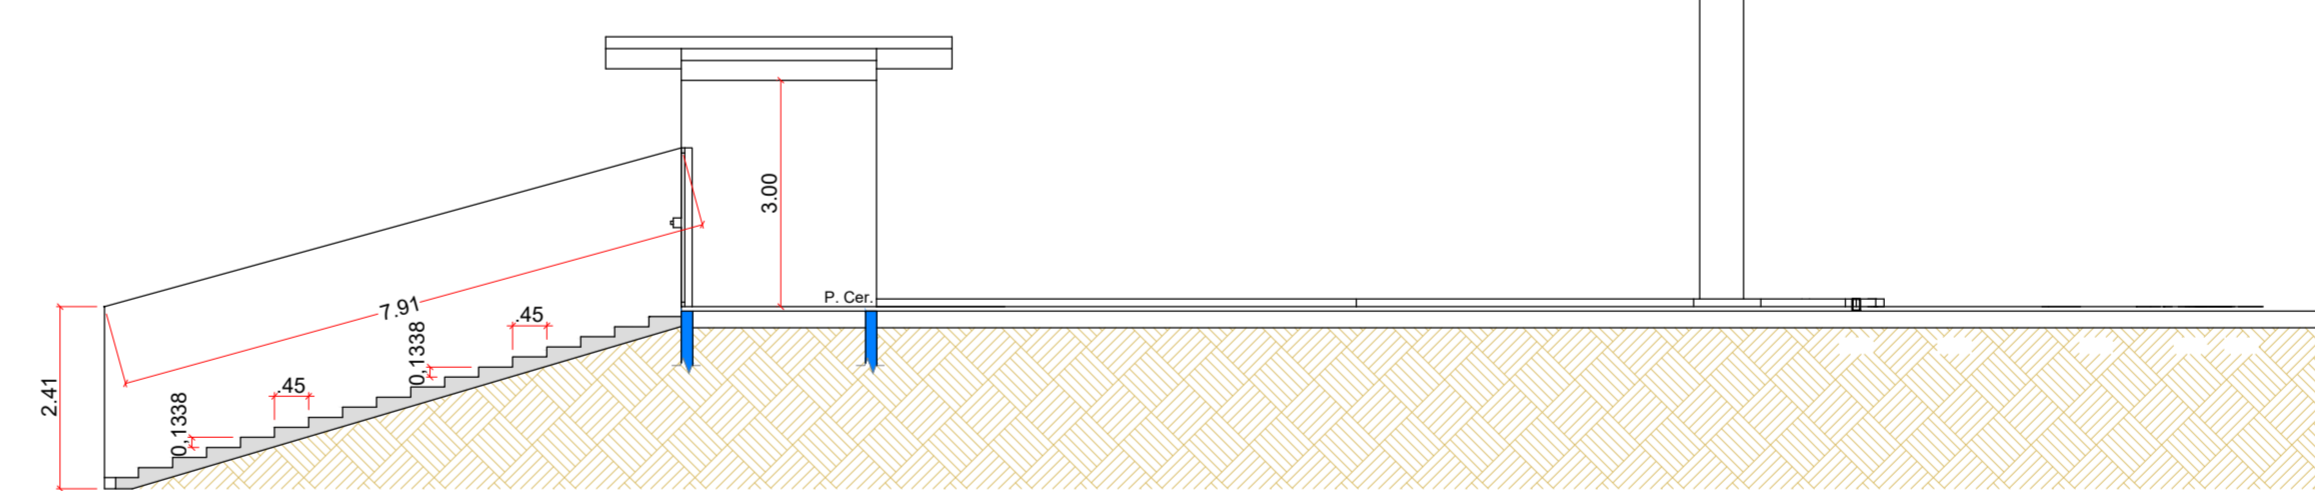

Corte FF - esc:1:100

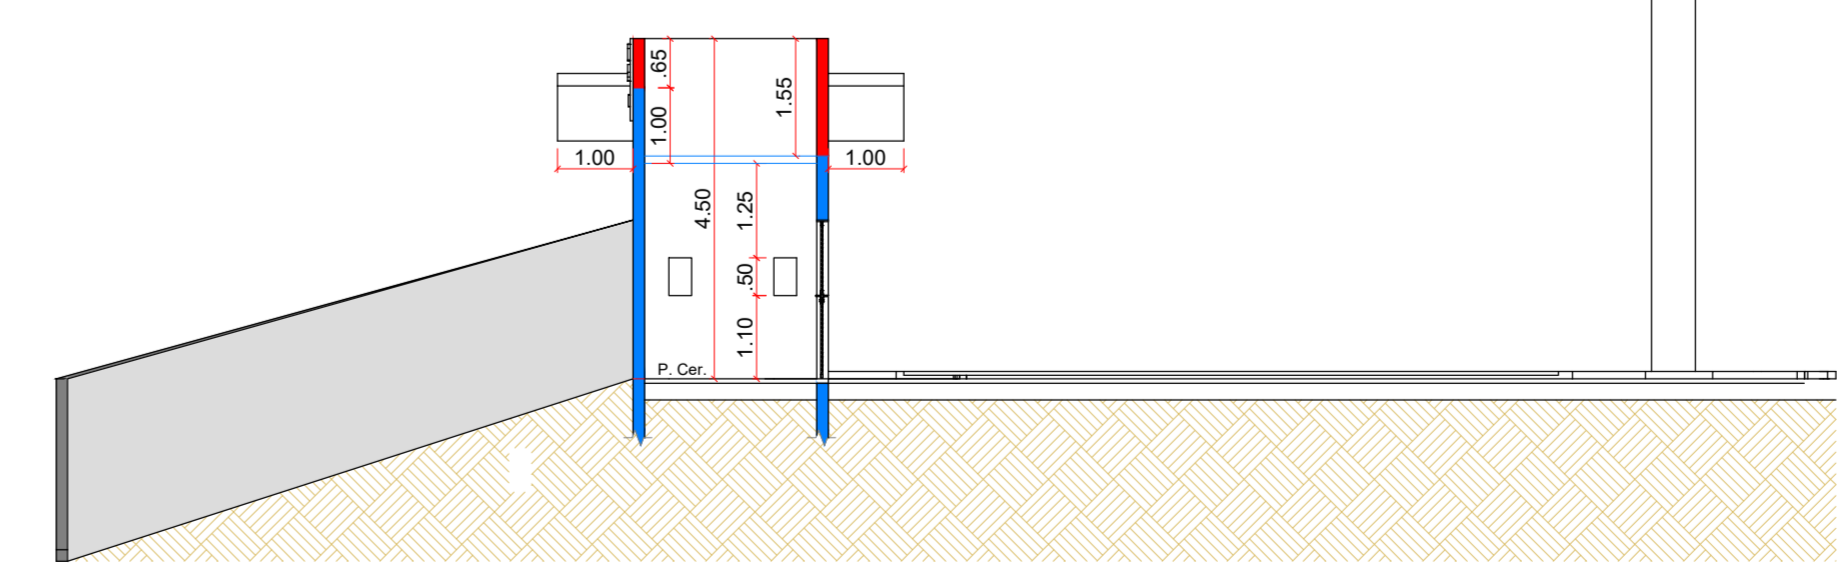

Corte EE - esc:1:100

ASSUNTO	FOLHA
PLANTA, CORTES e ELEVAÇÕES	04
TÍTULO	
ESPAÇO DE ESPORTE E LAZER - Entrada Principal	
LOCAL	
ÁREA DA PREFEITURA MUNICIPAL DE PLATINA - SP	
PROPR.	
PREFEITURA MUNICIPAL DE PLATINA	
Proprietário: PREFEITURA MUNICIPAL DE PLATINA/SP	
ÁREAS	
À REFORMAR:	
BILHETERIA	22,63m ²
Autor do Projeto: FABIANO LUIS TROVO Arquiteto e Urbanista CAU nº 80359-6	
RRT - Nº 2296934	
CARIMBOS DE APROVAÇÃO	
O DIMENSIONAMENTO ESTRUTURAL, ELÉTRICO E HIDRÁULICO SÃO SUJEITOS DE APLICAÇÃO COM BASE NO PROJETO ARQUITETÔNICO. PARA A EXECUÇÃO DA OBRA DEVERÃO SER SEGUIDOS OBRIGATORIAMENTE OS PROJETOS COMPLEMENTARES QUE SERÃO FORNECIDOS PELA EMPRESA QUE ADQUIRIR OS DIREITOS DA LICITAÇÃO.	