


PROJETO AMPLA

AMBIENTE (INT)	M2	AMBIENTE (INT)	M2	AMBIENTE (INT)	M2	AMBIENTE (INT)	M2
RECEPÇÃO	15,59	FRALDÁRIO	8,98	DEPÓSITO (PEQ)	3,37	REFEITÓRIO	21,65
SECRETÁRIA	16,32	COPA	8,50	LAVANDERIA	30,11	SALA RECREAÇÃO	40,34
DIREÇÃO	9,36	WC FEM	10,25	GARAGEM	17,03	SALA DE AULA	42,45
ARQUIVO	3,69	WC MASC	15,31	DESPENSA LIMP	2,09	DEPÓSITO S.A	15,42
BERÇÁRIO1	21,99	WC FEM (PEQ)	2,29	DESPENSA REFEIT	4,29	ÁREA TOTAL (COBERTA)	753,26
BERÇÁRIO2	19,45	WC MASC (PEQ)	2,29	COZINHA REFEIT	15,75	DATA	23/04/2019

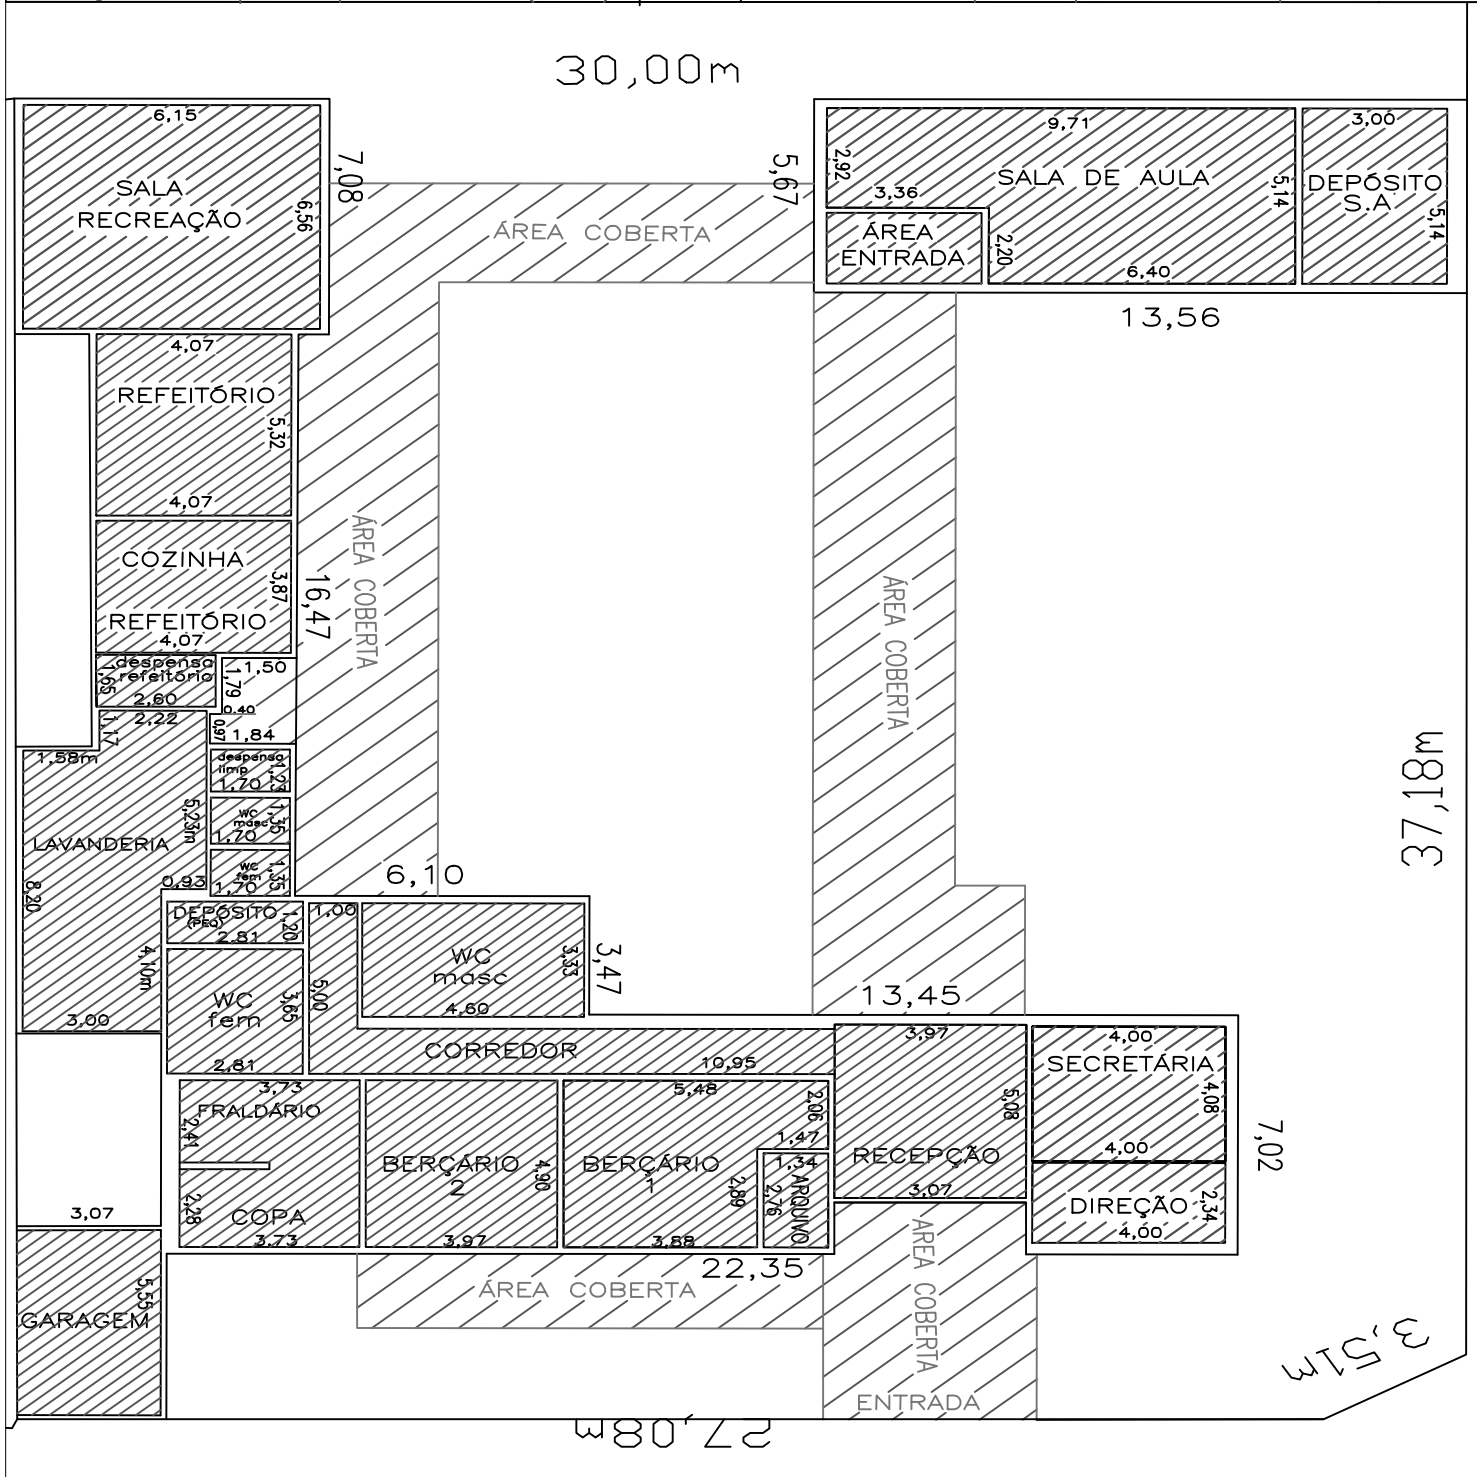

RUA ISMAEL BENEDITO CAMARGO