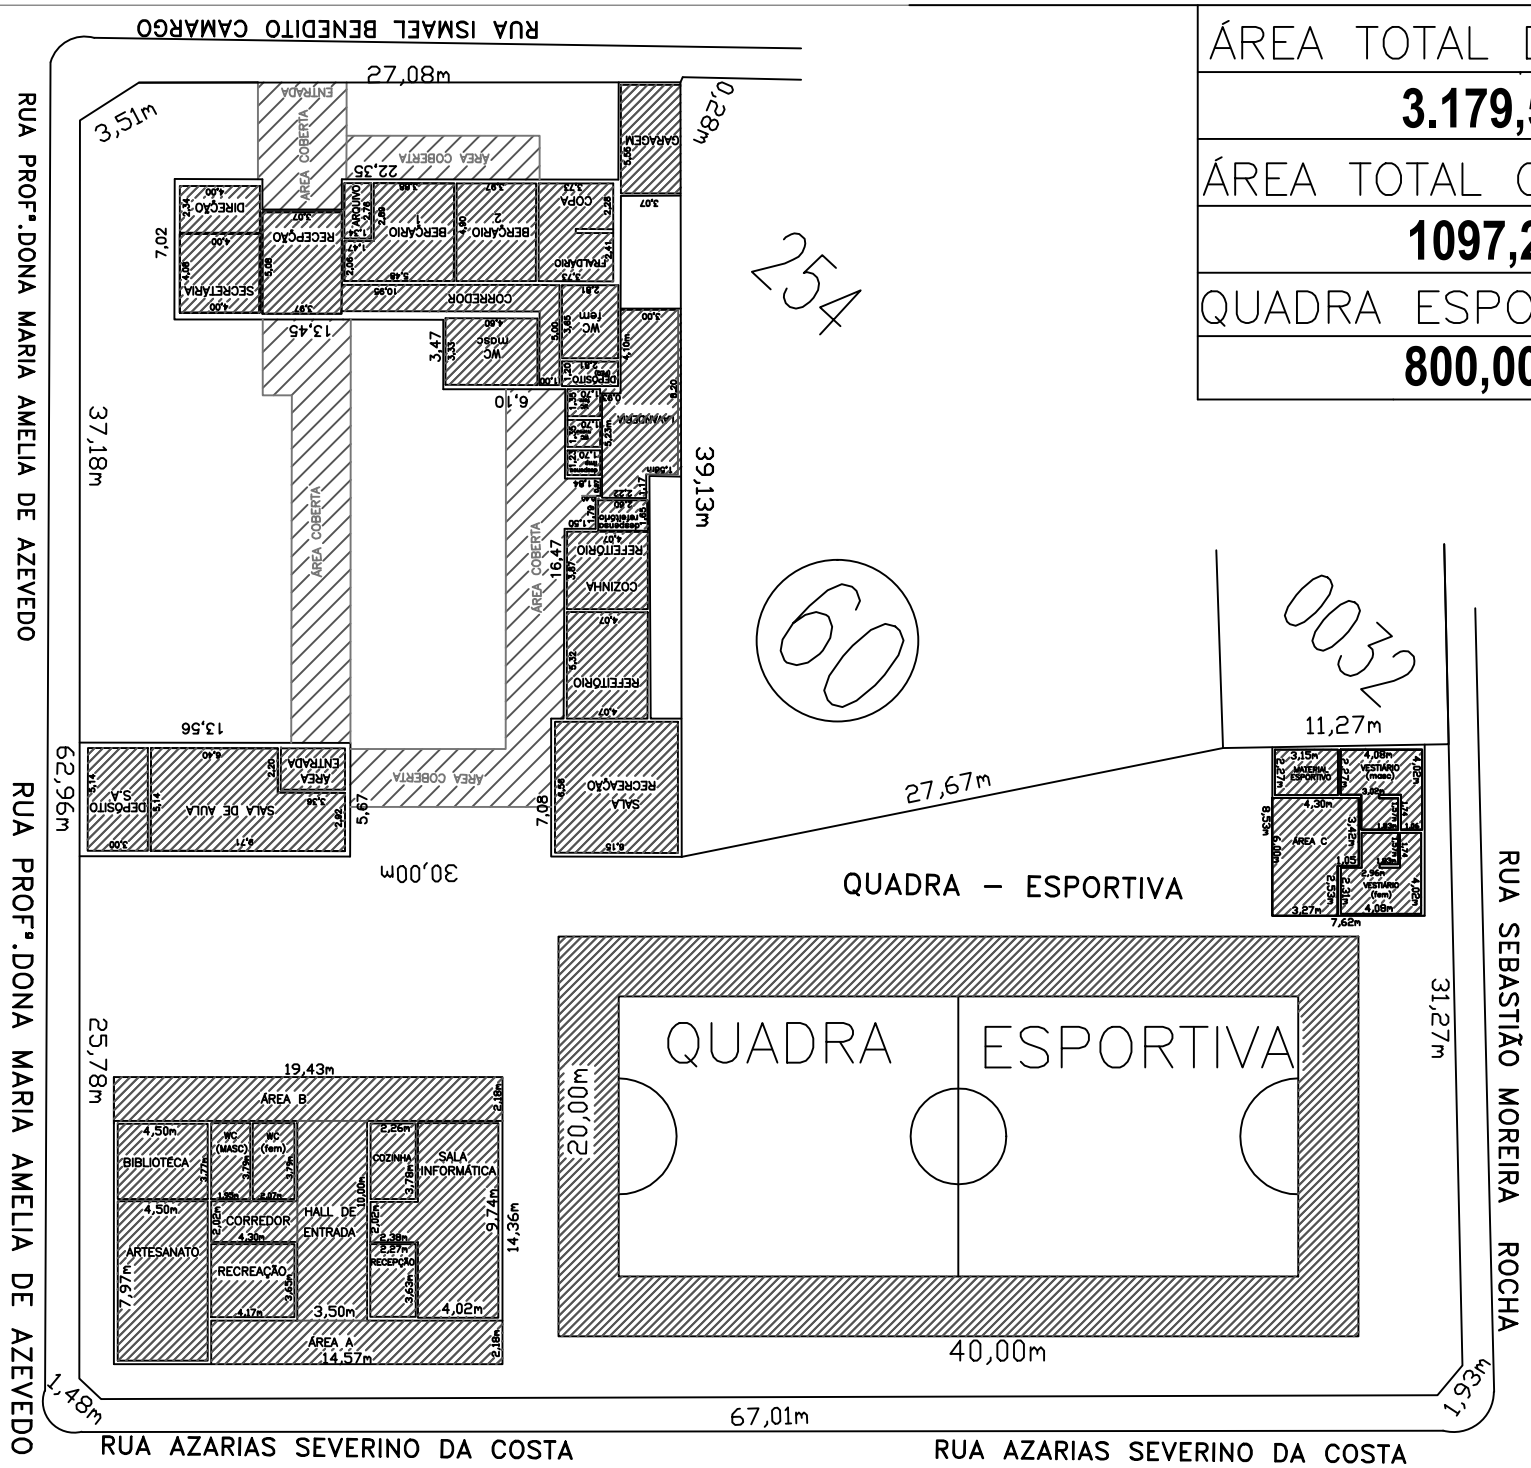| |
|---|
| ÁREA TOTAL DO TERREN |
| **3.179,54 m2** |
| ÁREA TOTAL CONSTRUID |
| **1097,26 m2** |
| QUADRA ESPORTIVA m2 |
| **800,00 m2** |